
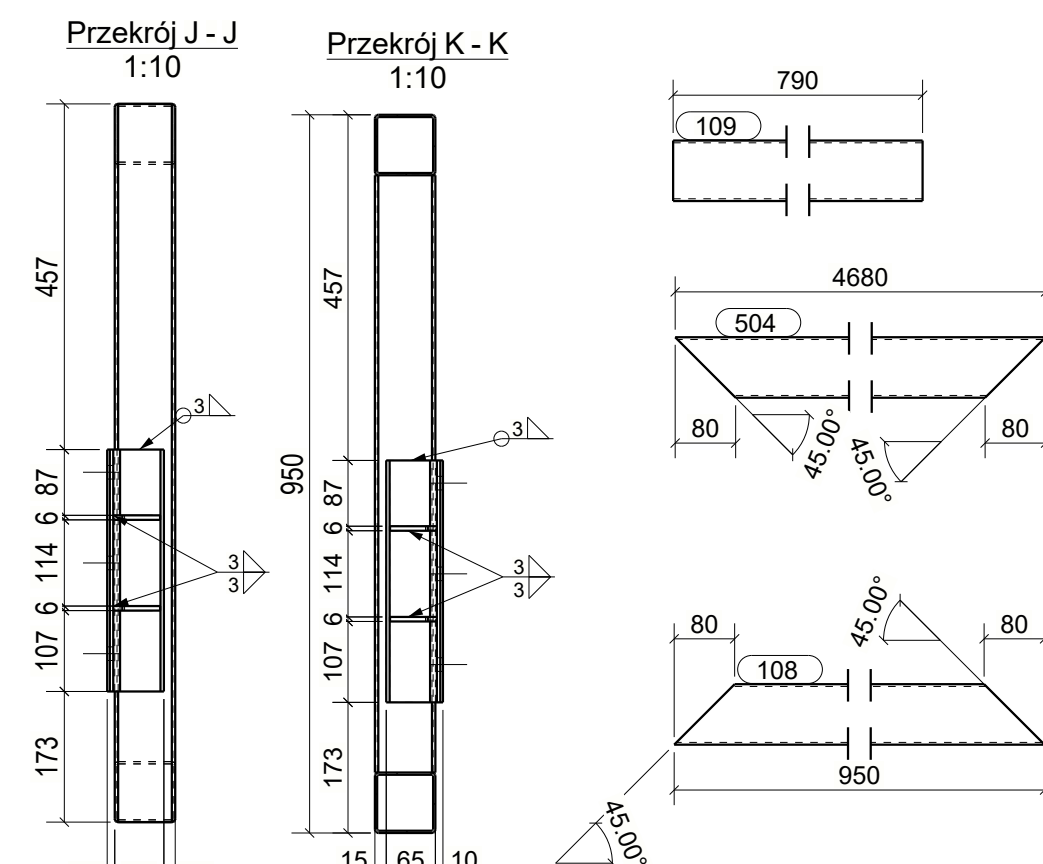
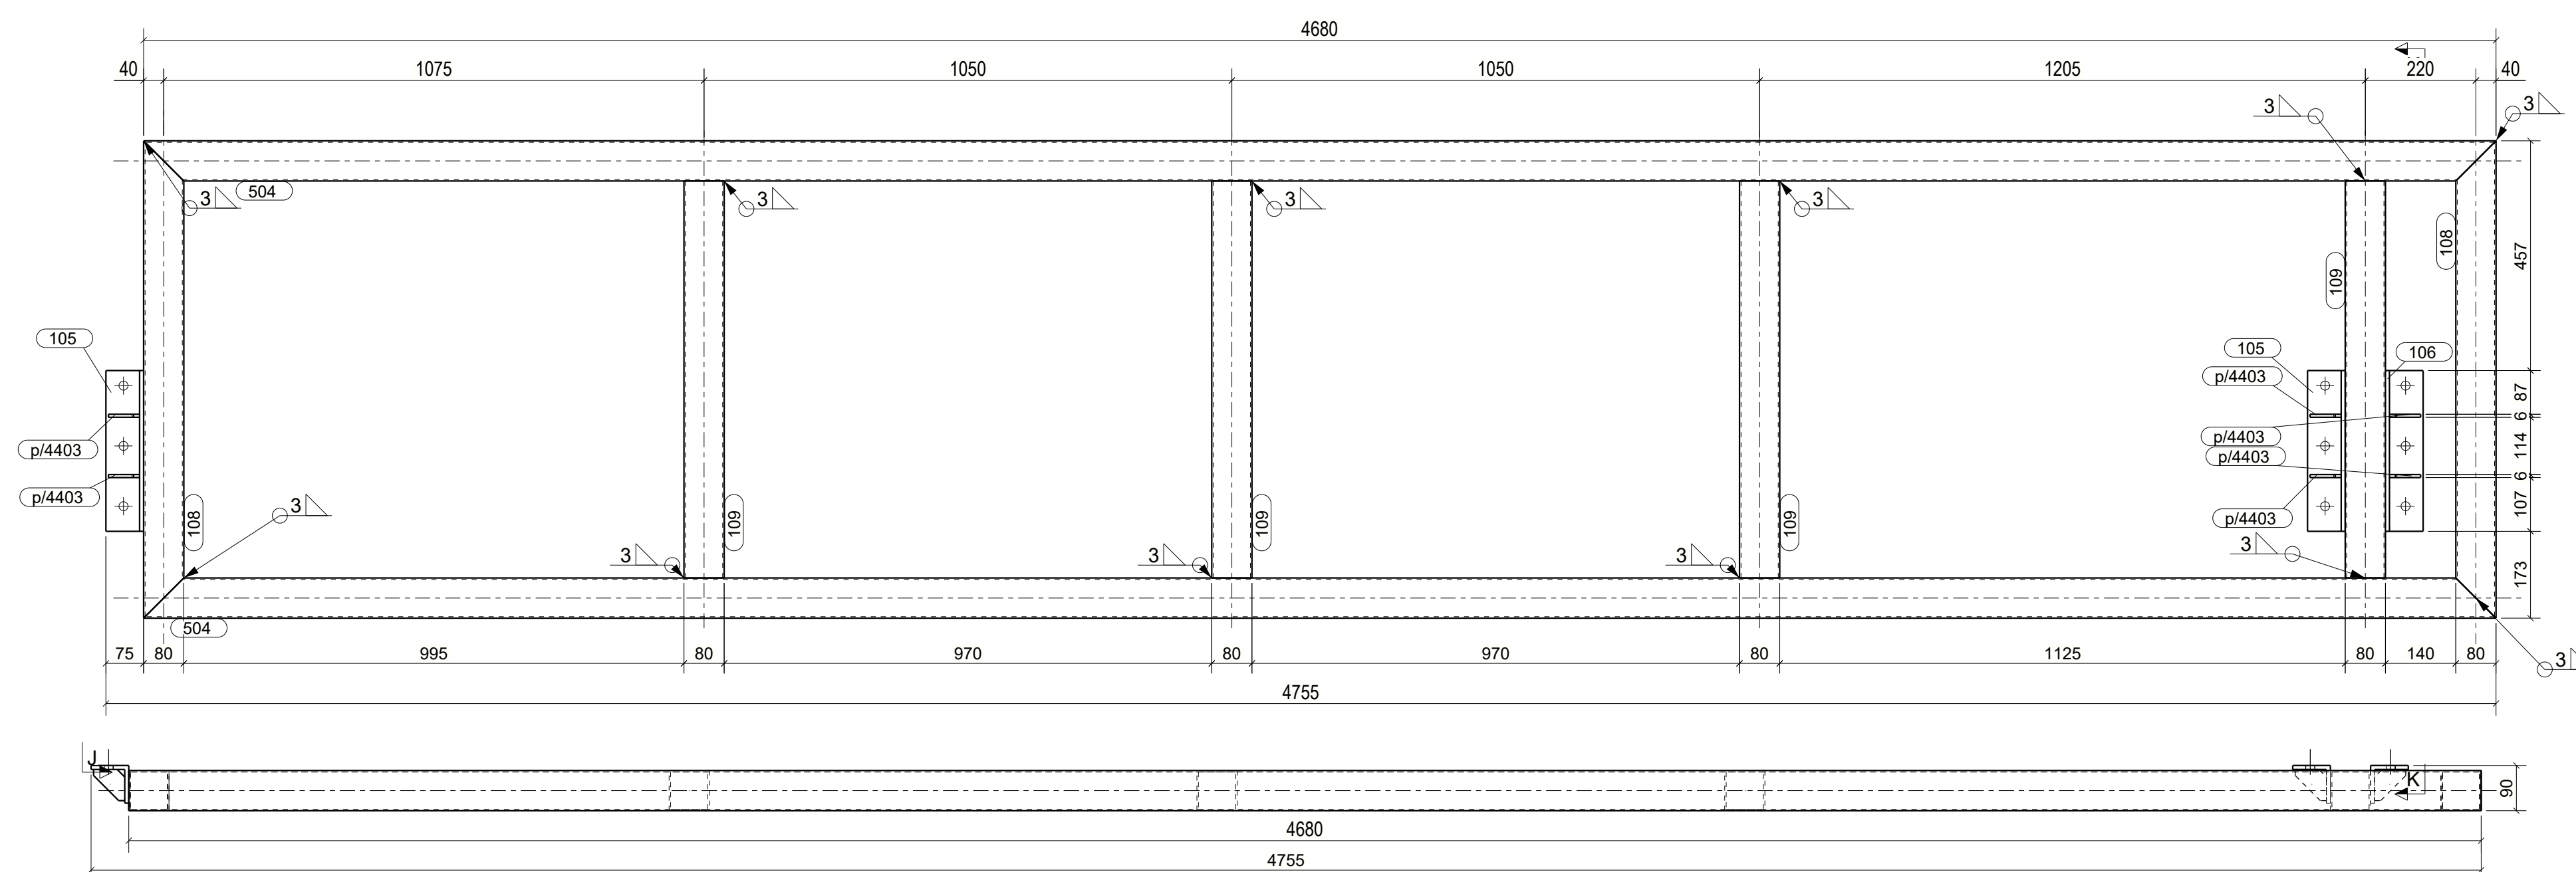
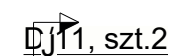
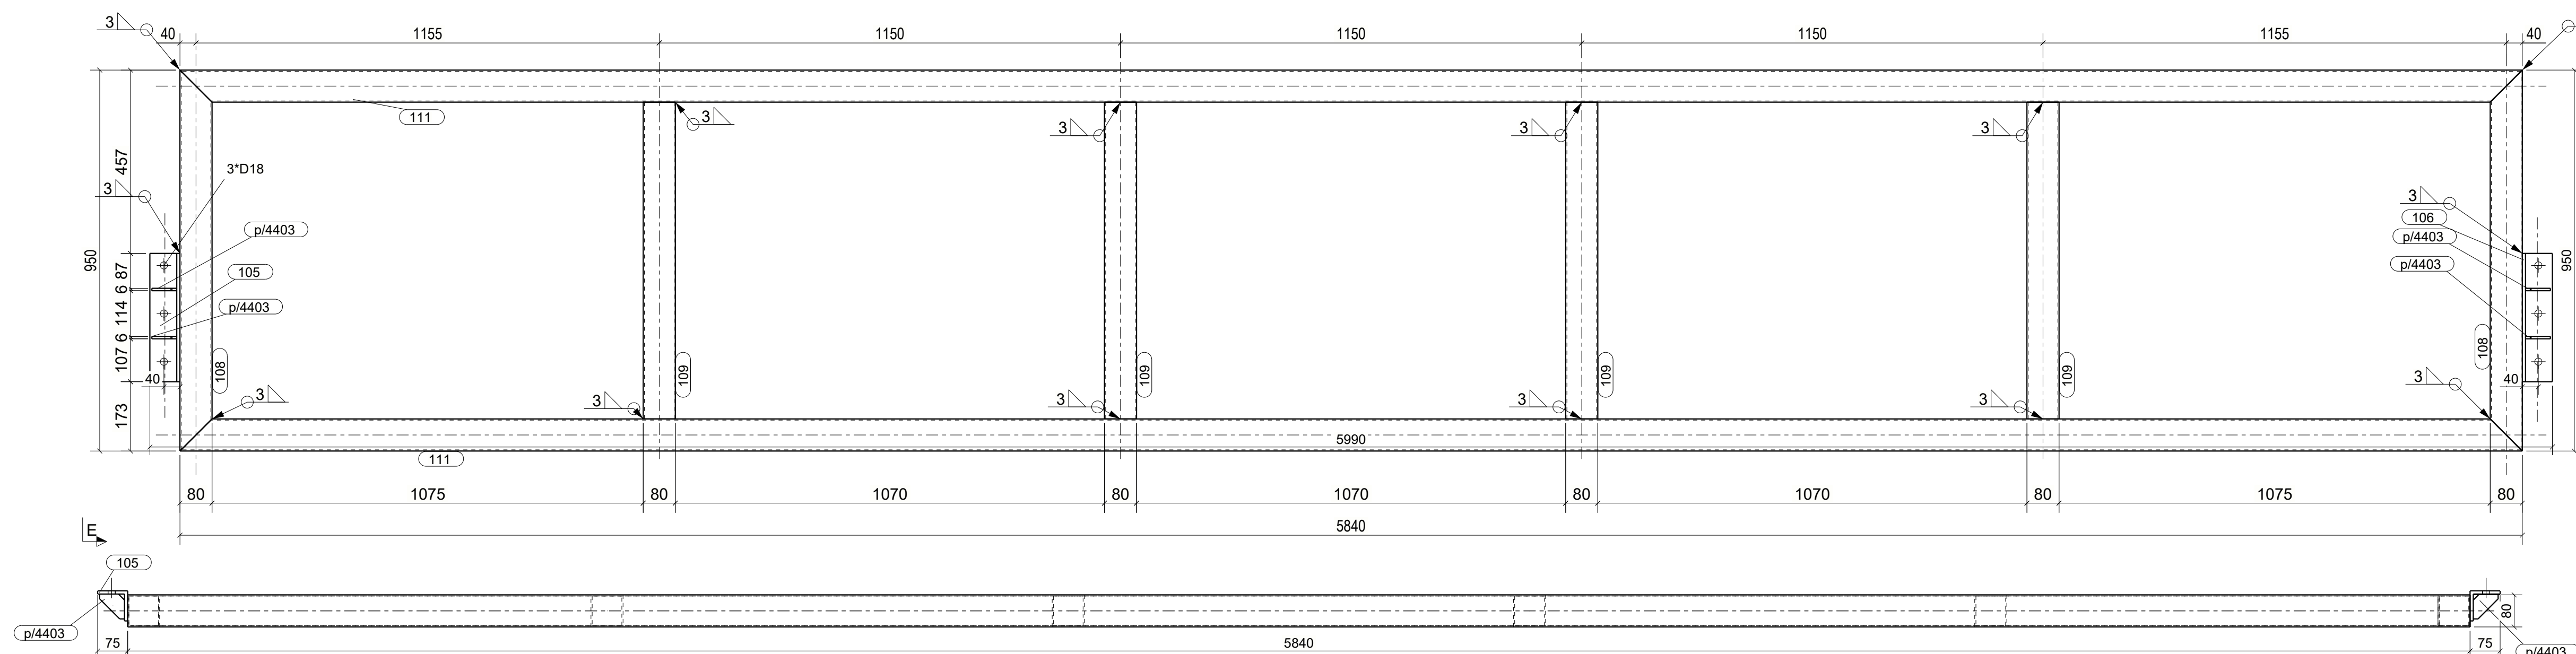
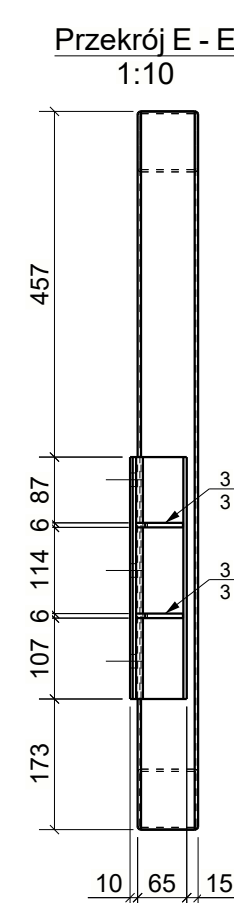
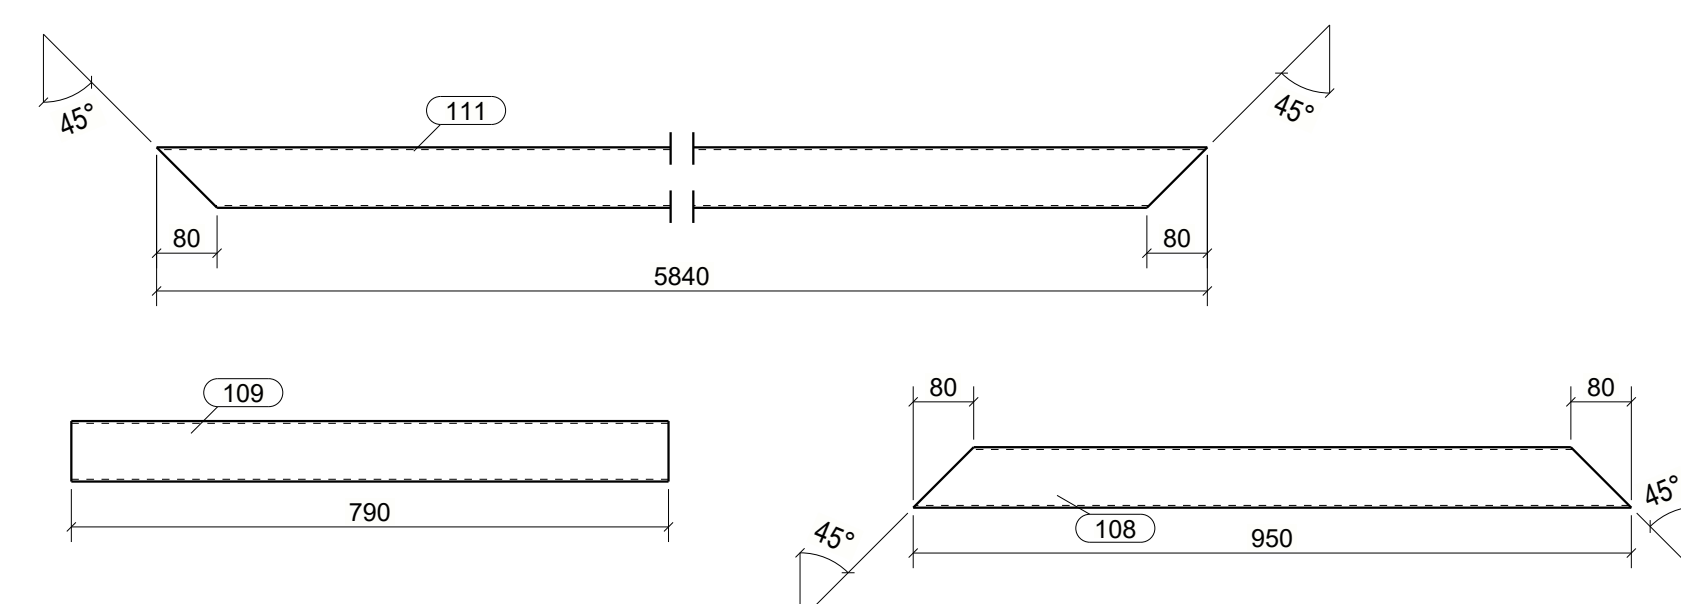
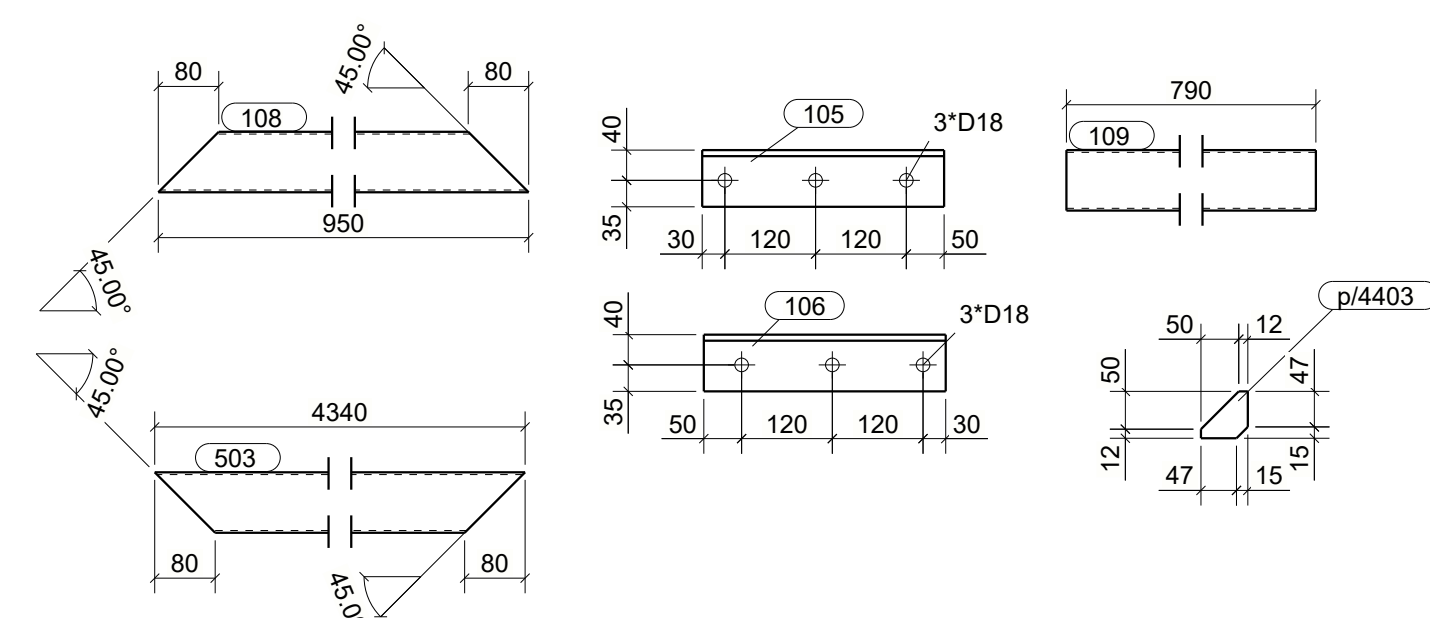
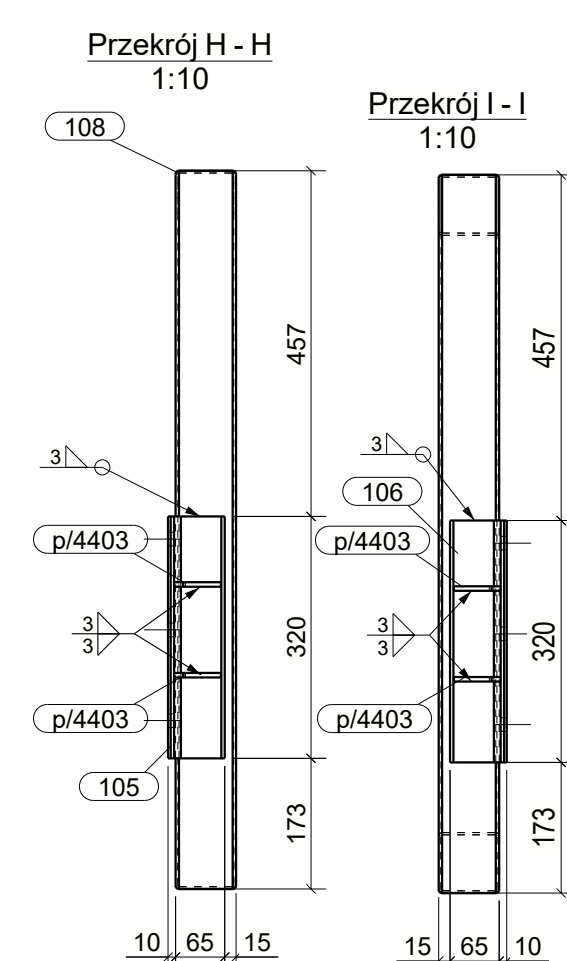
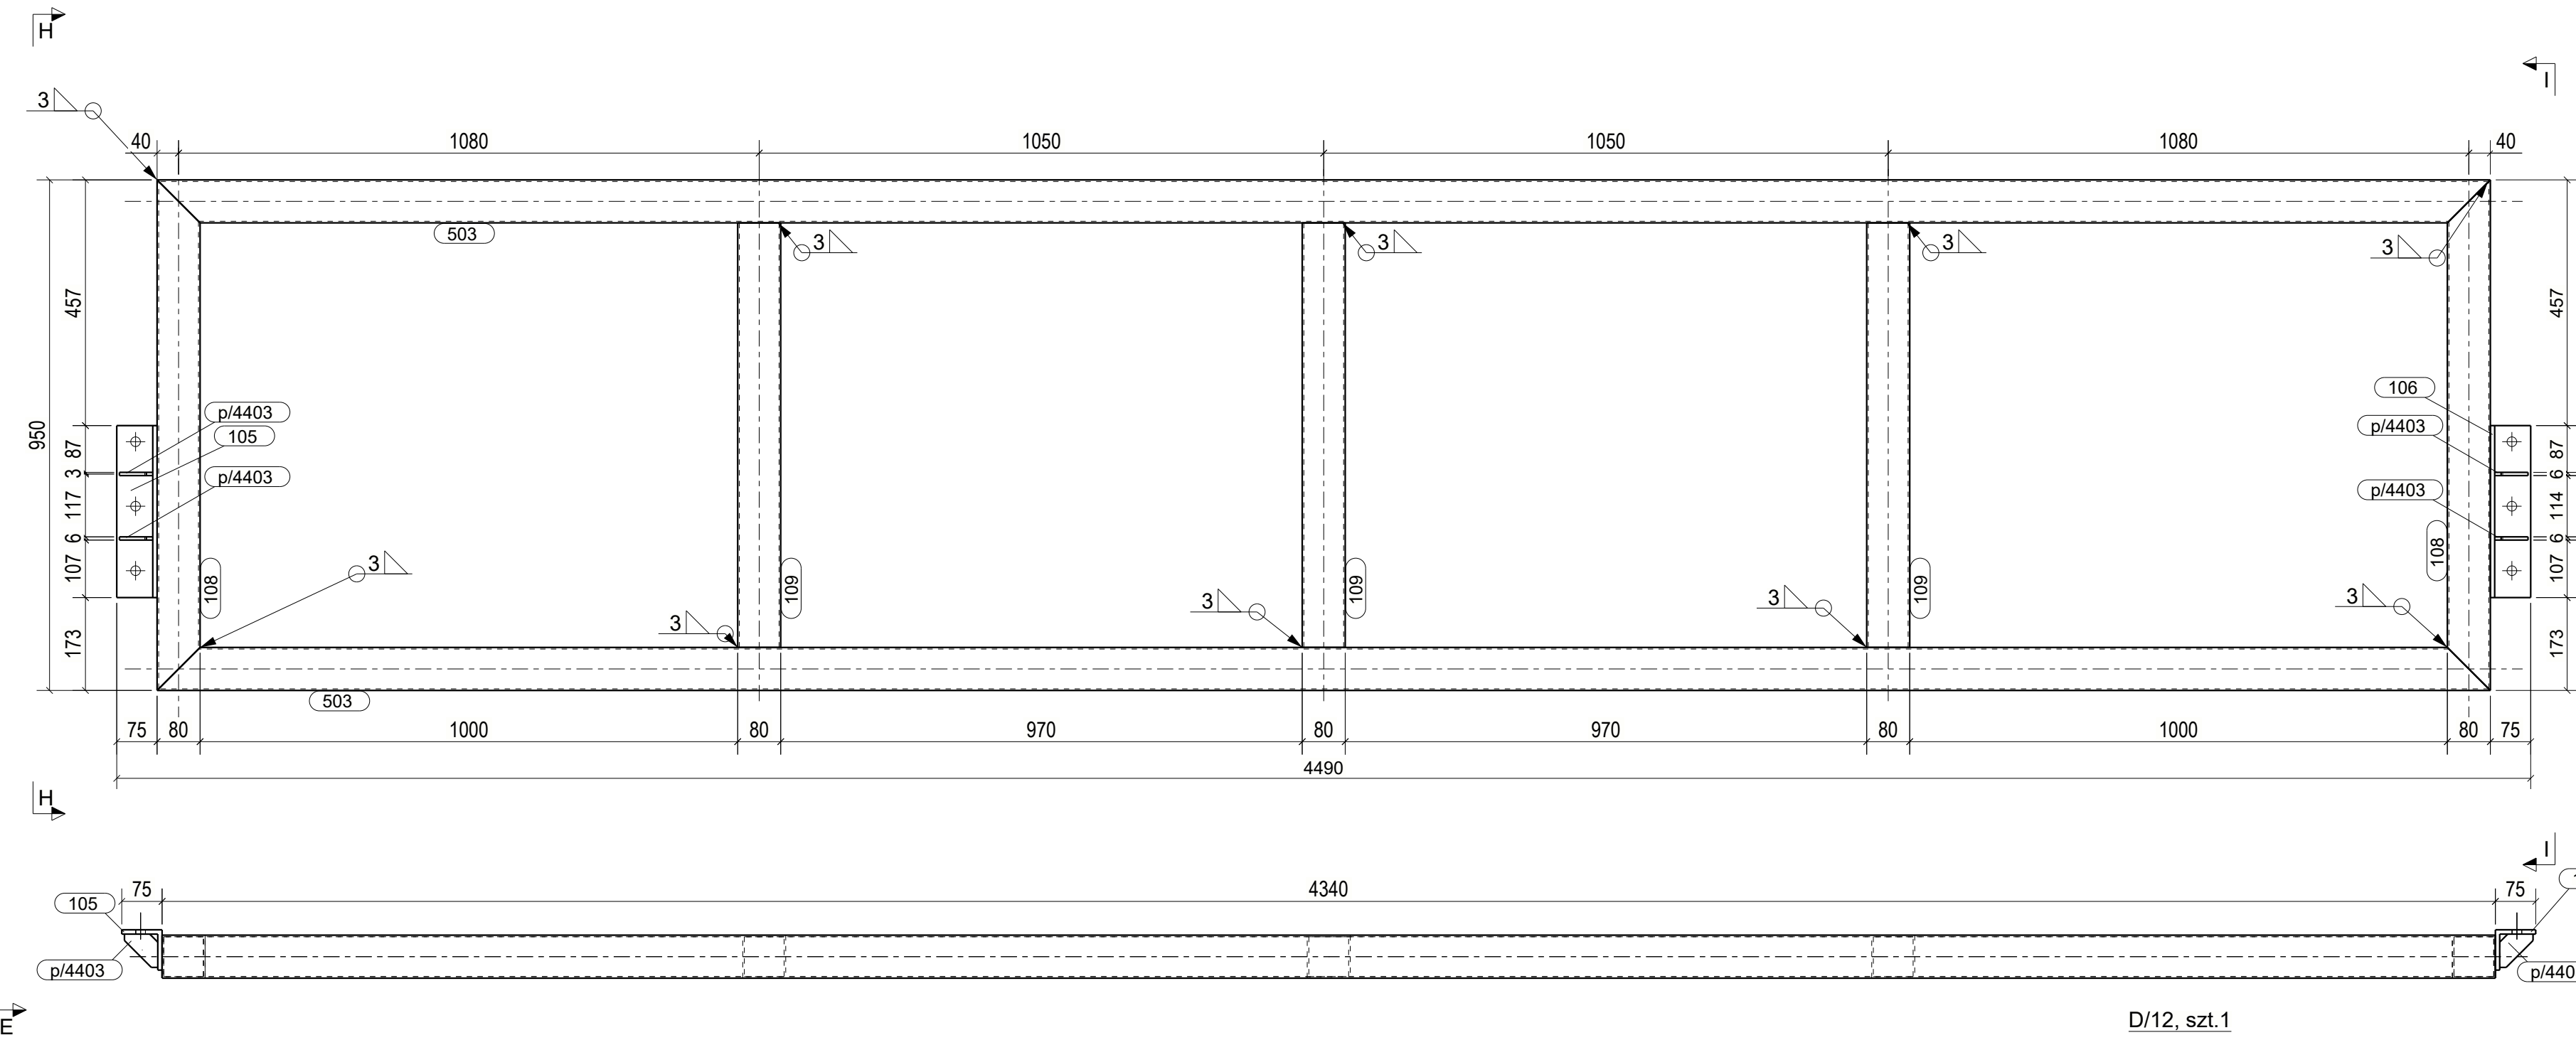


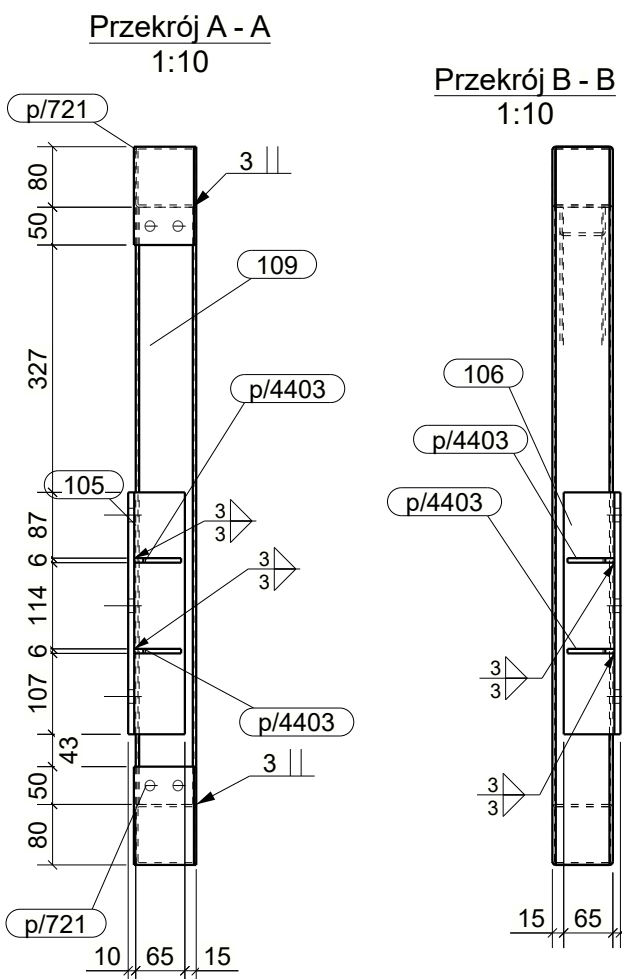

p4033	BL6*62	Z235JR	4	62	0.47
WYKAZ ELEMENTÓW ZESPÓŁU			Ciepła kg: 99.11		
Zespół: D/12			Długość (mm): 4490		
			Ilość: 1		
Element	Profil	Materiał	Ilość	Długość (mm)	Ciepła (kg)
105	L75*8	Z235JR	1	320	2.88
106	L75*8	Z235JR	1	320	2.88
503	BL6*62	Z235JR	2	4340	61.17
p4033	BL6*62	Z235JR	4	82	0.47

PRZEBUDOWA BUDYNKU HANDLOWEGO BIEŁSKO BIAŁA UL. WARSZAWSKA 180				
IMIE I NAZWISKO		PODSZYM		
OPRACOWANIE				
OPRACOWANIE		BRANŻA		
NADZÓR INŻYNIER DASZEK_ATTYKA_4				
DASZEK_ATTYKA_4		KONSTRUKCJA		
WZGLĘDNY	STANOWISKO	DATA	BRANŻA	WZGLĘDNY
V-23	PW	1:10	1:10	01/039
NAZWA PLAKU				OPIS
V-23_PW_N_01_DASZEK_ATTYYKA_4_009				