




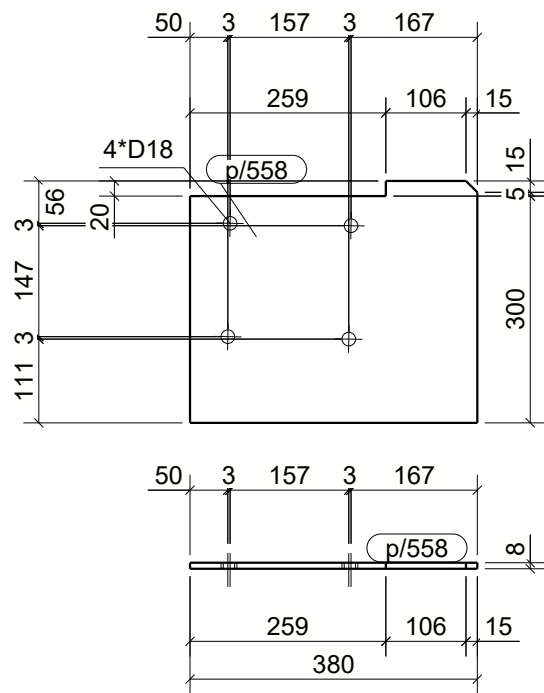


E/5, szt.3

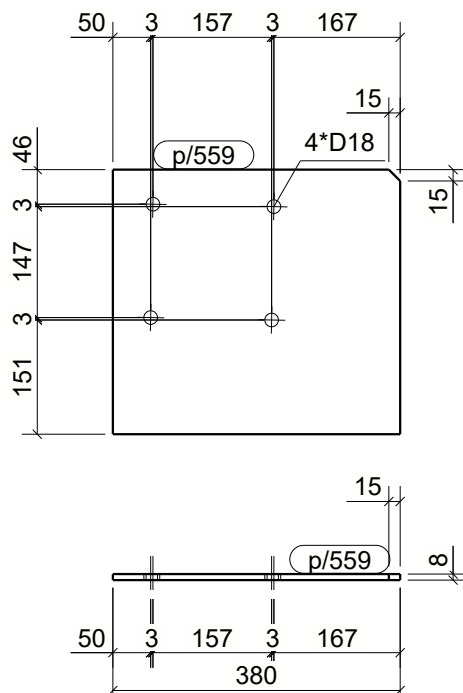


E/9, szt.13

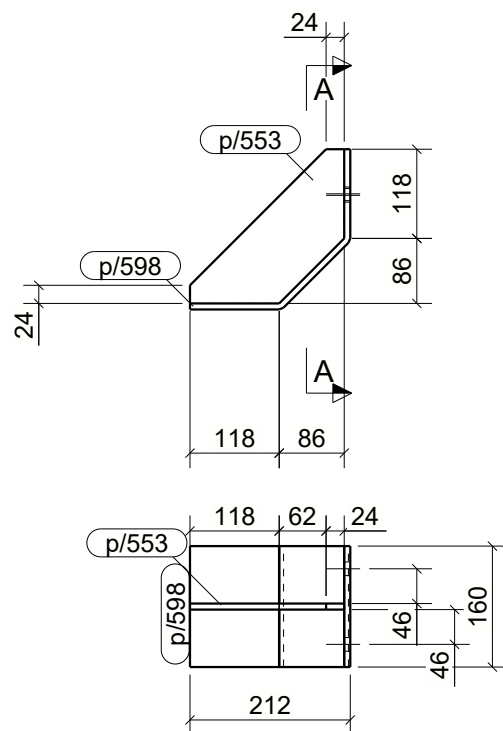


Y/3, szt.13

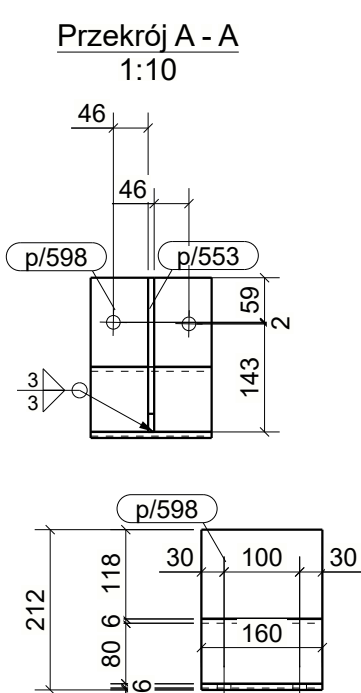


E/6, szt.24

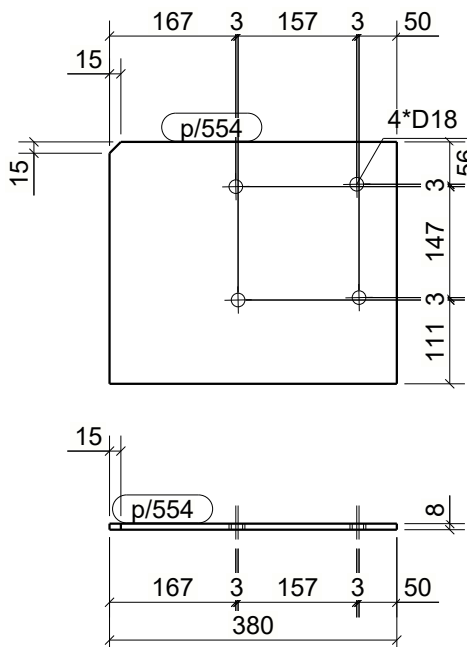


E/7, szt.11

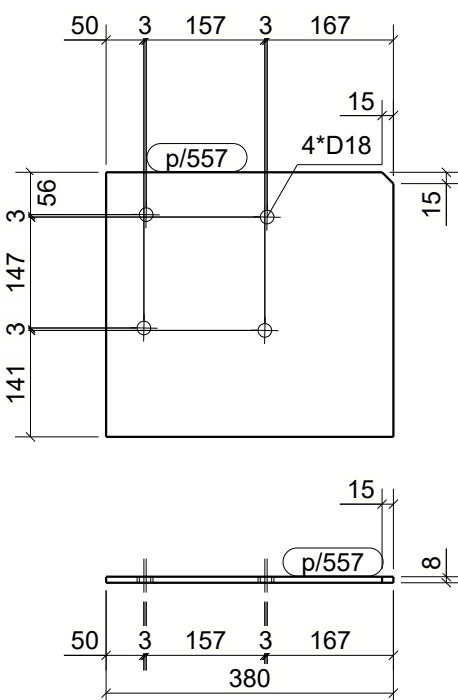

E/8, szt.9

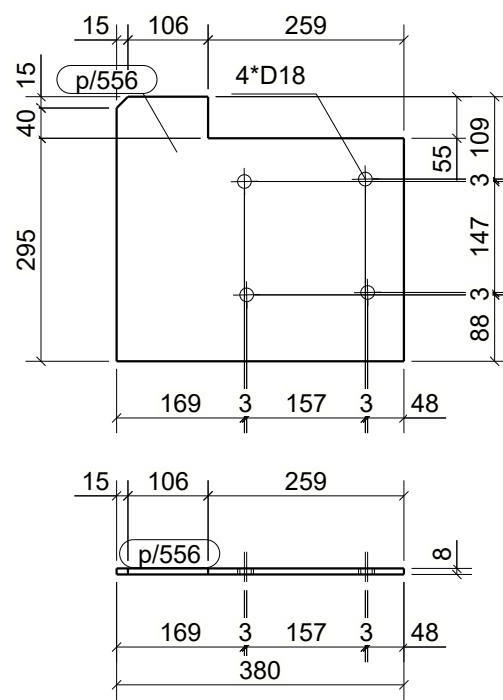

E/12, szt.5

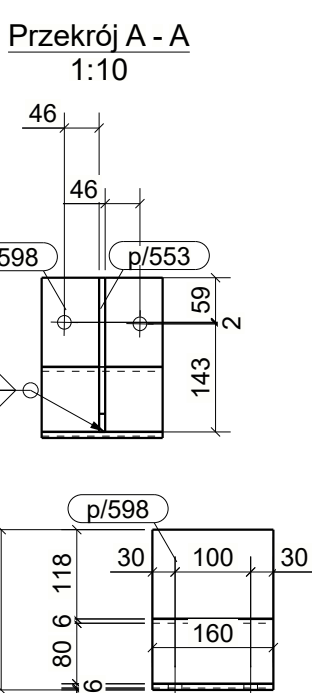

WYKAZ ELEMENTÓW ZESPOŁU					
Zespół: E/5					
Element	Profil	Materiał	Ilość	Długość (mm)	Ciężar (kg)
p/558	BL8*320	S235JR	1	380	7.30
WYKAZ ELEMENTÓW ZESPOŁU					
Zespół: E/6					
Element	Profil	Materiał	Ilość	Długość (mm)	Ciężar (kg)
p/555	BL8*320	S235JR	1	380	7.30
WYKAZ ELEMENTÓW ZESPOŁU					
Zespół: E/7					
Element	Profil	Materiał	Ilość	Długość (mm)	Ciężar (kg)
p/554	BL8*320	S235JR	1	380	7.63
WYKAZ ELEMENTÓW ZESPOŁU					
Zespół: E/8					
Element	Profil	Materiał	Ilość	Długość (mm)	Ciężar (kg)
p/557	BL8*350	S235JR	1	380	8.35
WYKAZ ELEMENTÓW ZESPOŁU					
Zespół: E/9					
Element	Profil	Materiał	Ilość	Długość (mm)	Ciężar (kg)
p/559	BL8*350	S235JR	1	380	8.35
WYKAZ ELEMENTÓW ZESPOŁU					
Zespół: E/12					
Element	Profil	Materiał	Ilość	Długość (mm)	Ciężar (kg)
p/556	BL8*350	S235JR	1	380	7.45
WYKAZ ELEMENTÓW ZESPOŁU					
Zespół: Y/3					
Element	Profil	Materiał	Ilość	Długość (mm)	Ciężar (kg)
p/553	BL8*204	S235JR	1	204	1.36
p/598	BL8*160	S235JR	1	364	3.65

UWAGI:
1. KLASA KONSTRUKCJI STALOWEJ: EXC2 WG PN-EN-1090-1 + A1 2012 / Ap1:2014-09 -
2. POZIOM JAKOŚCI POŁĄCZEN SPAWANYCH: C WG PN-EN 25817
3. KONSTRUKCJE ZABEZPIECZYĆ ANTYKOROZYJNIE PRZEZ MALOWANIE ZESTAWEM FARB JEDNEGO PRODUCENTA PRZYJMUJĄC KAT. KOROZYJNOŚCI C2. POWIERZCHNIE OCZYŚCIĆ DO STOPNIA Sa2.5 wg PN-ISO 8501-02.
4. KOLOR WG WYTYCZNYCH INWESTORA

KOPIOWANIE BEZ PISEMNEJ ZGODY AUTORA ZABRONIONE		PRAWA AUTORSKIE ZASTRZEŻONE		
PRACOWNIA PROJEKTOWANIA I USŁUG INWESTYCYJNYCH ALFA				
Spółka z o.o. Spółka komandytowa		PRACOWNIA		
59-220 LEGNICA, ul. ŁOKIETKA 18				
+48 76 8525671 www.ppalfa.pl pracownia@ppalfa.pl				
OBIEKT:				
PRZEBUDOWA BUDYNKU HANDLOWEGO				
BIELSKO BIAŁA				
UL. WARSZAWSKA 180				
IMIĘ I NAZWISKO:		PODPIS:		
PROJEKTANT:				
mgr inż. Daniel Mikutaniec				
uprawnienia budowlane do projektowania bez ograniczeń				
w specjalności konstrukcyjno - budowlanej nr 198/DOŚ/12				
OPRACOWUJĄCY:				
OPRACOWUJĄCY:				
NAZWA RYSUNKU		BRANŻA		
PŁATWIE - ELEM. MONT.		KONSTRUKCJA		
ID PROJEKTU	STADIUM	DATA	SKALA	NR RYS
V-23	PW		1:10	0/032
NAZWA PLIKU				ID REWIZJI
V-23_PW_N_0_PŁATWIE - ELEM. MONT._032				-