
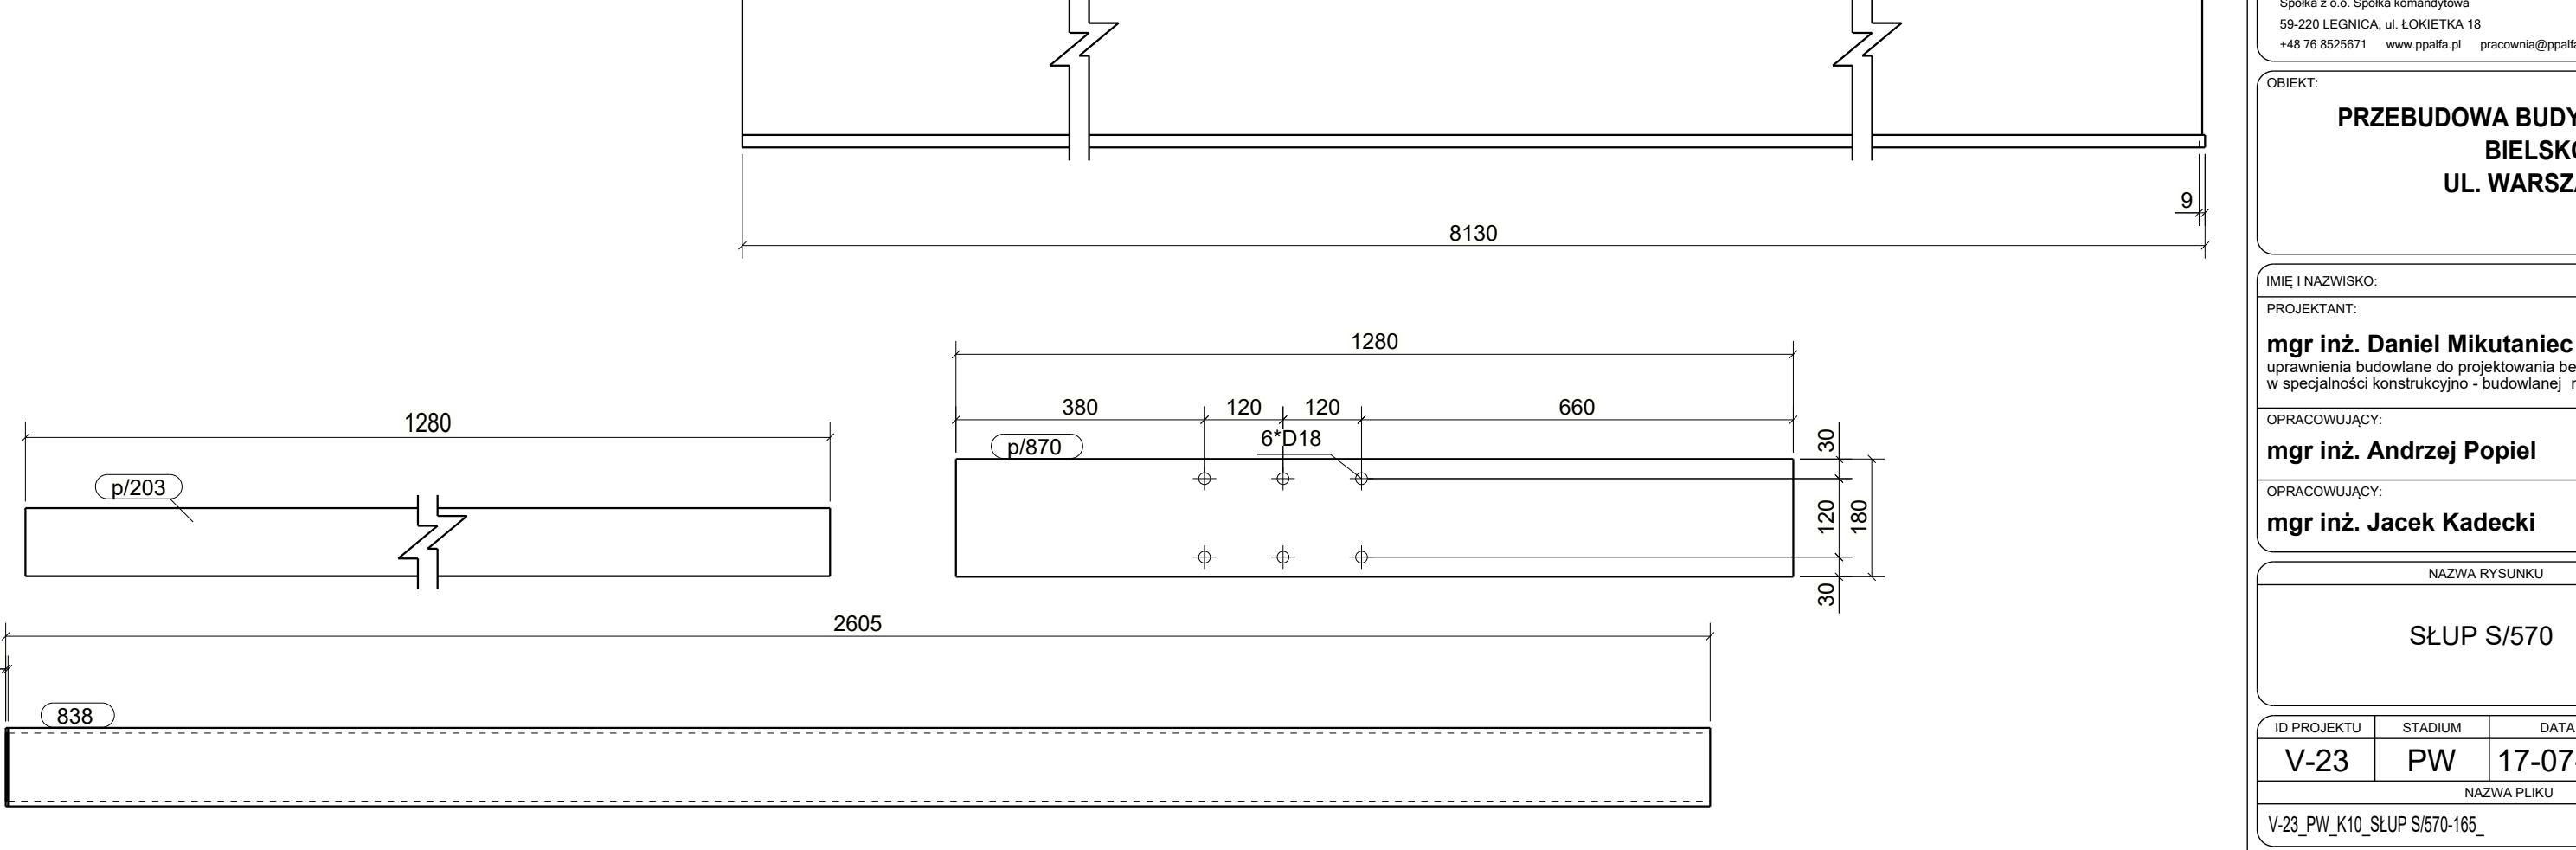
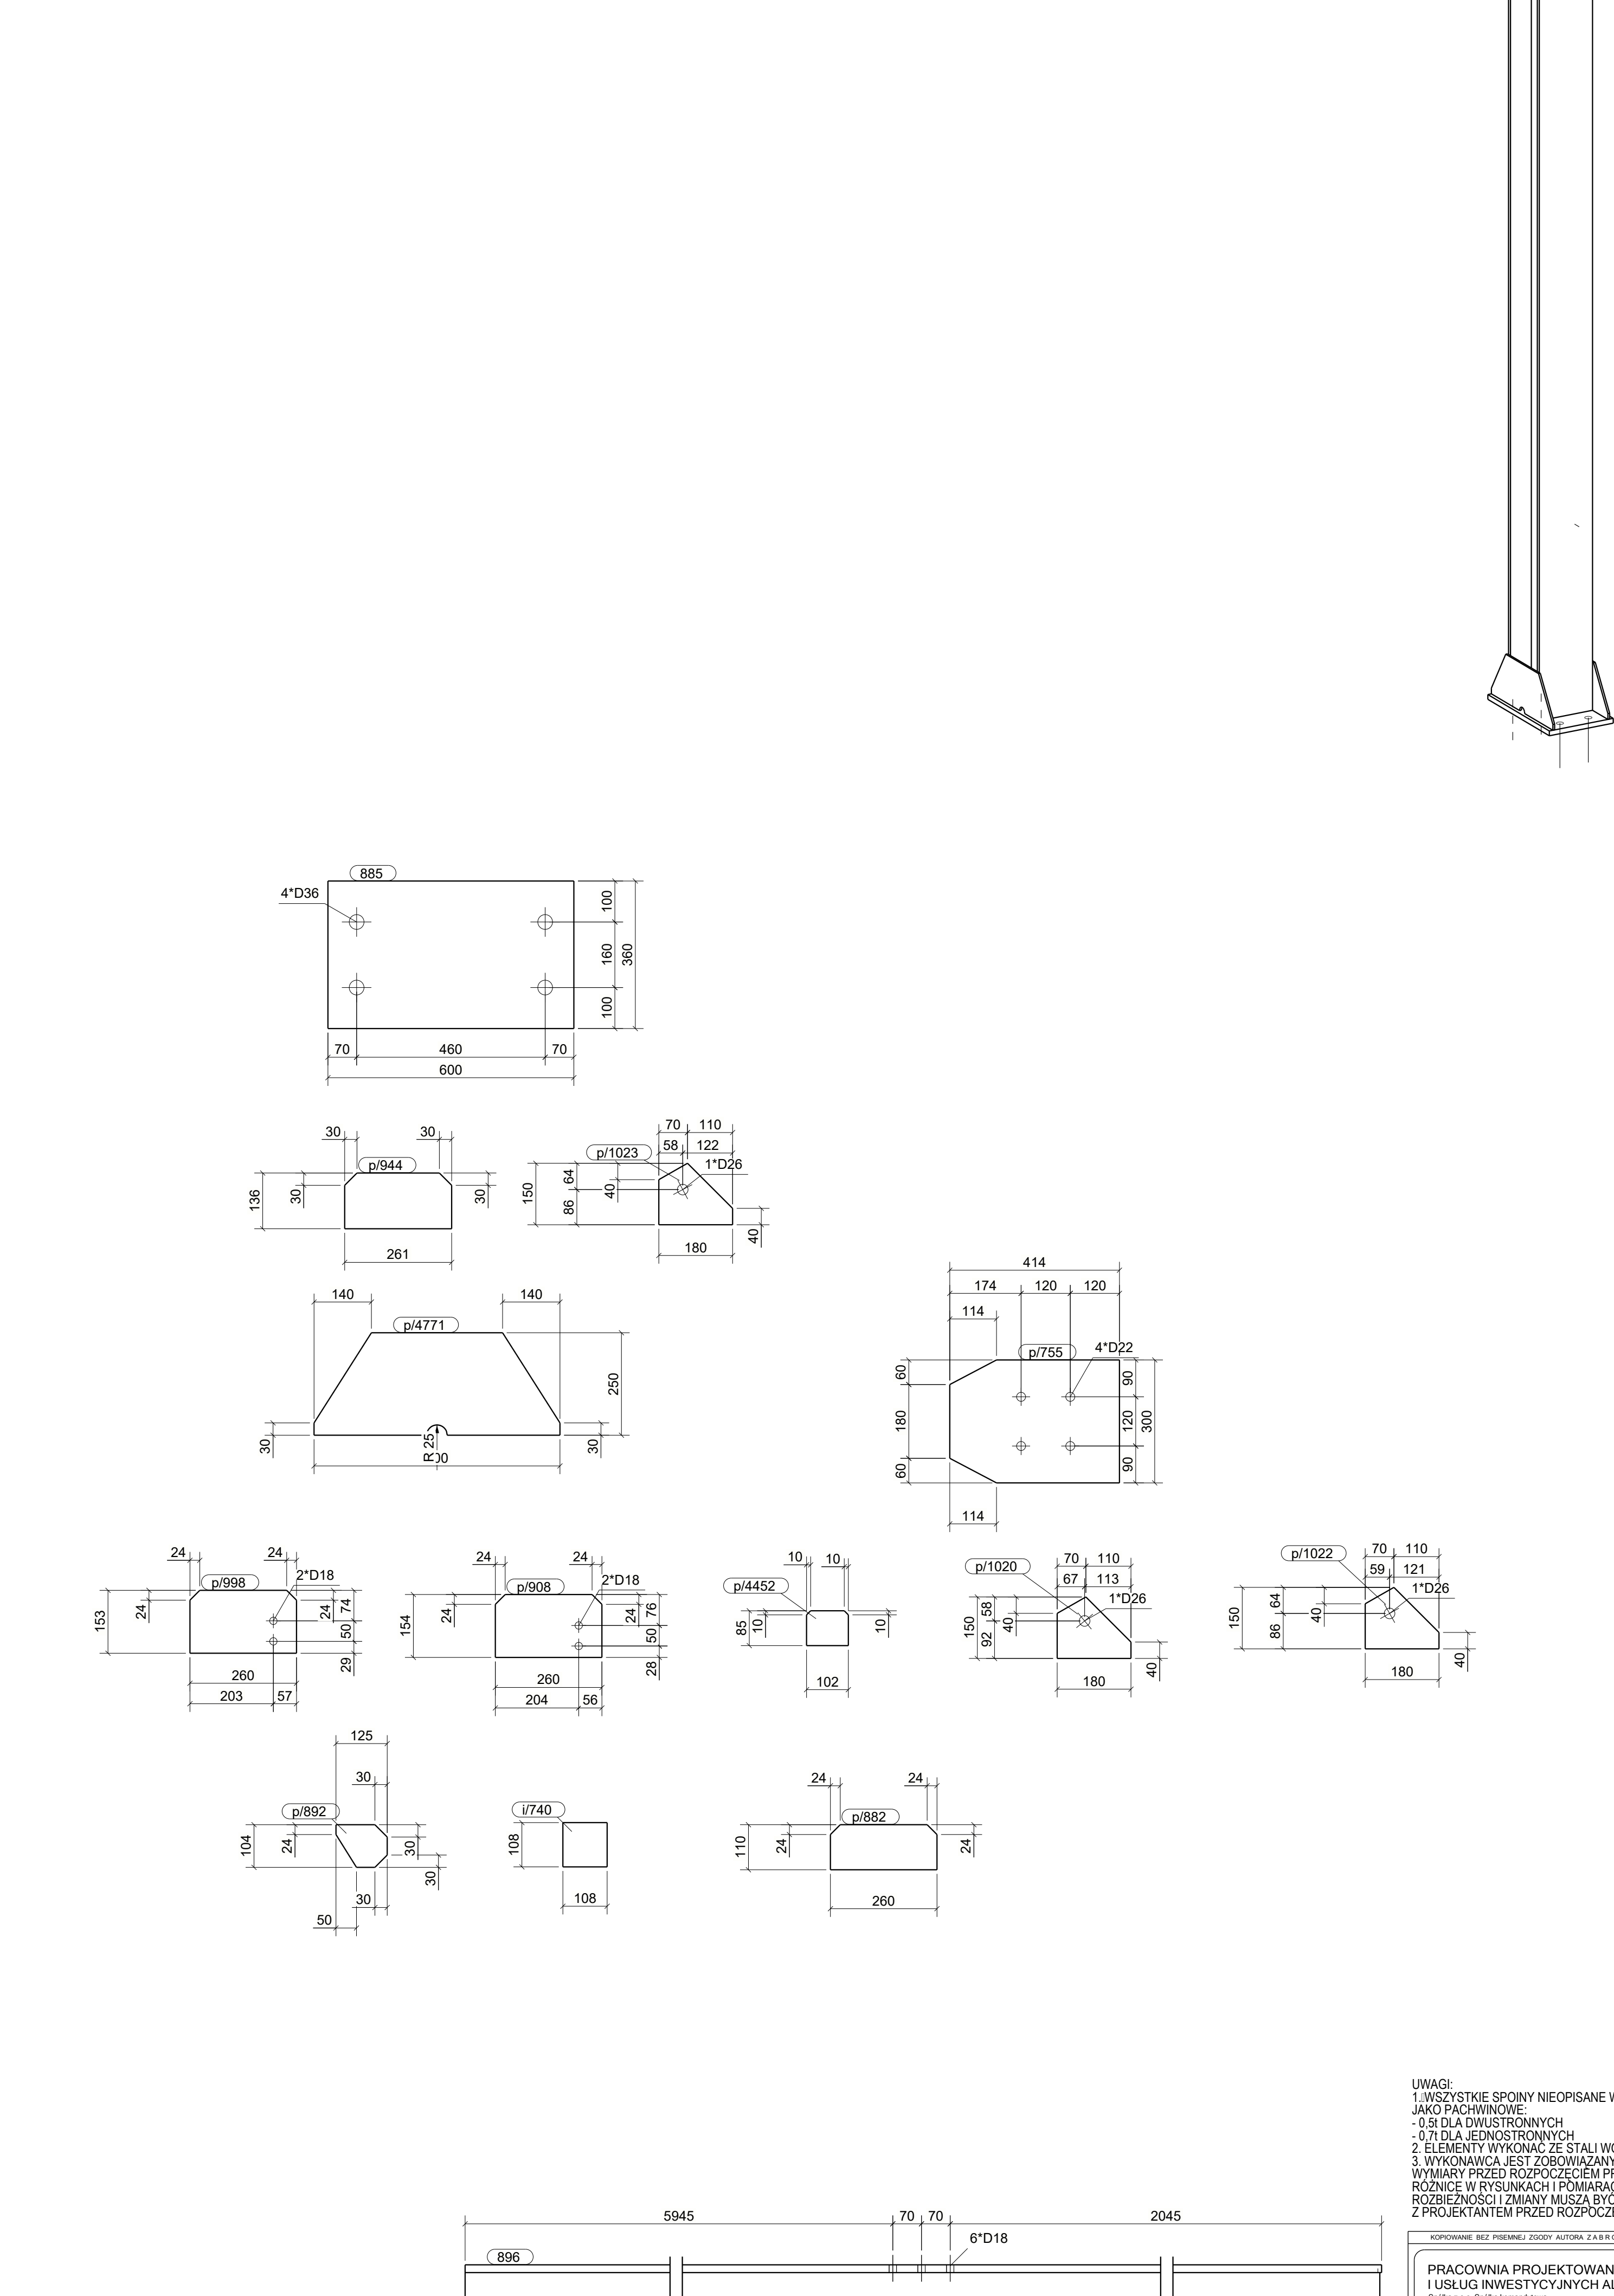
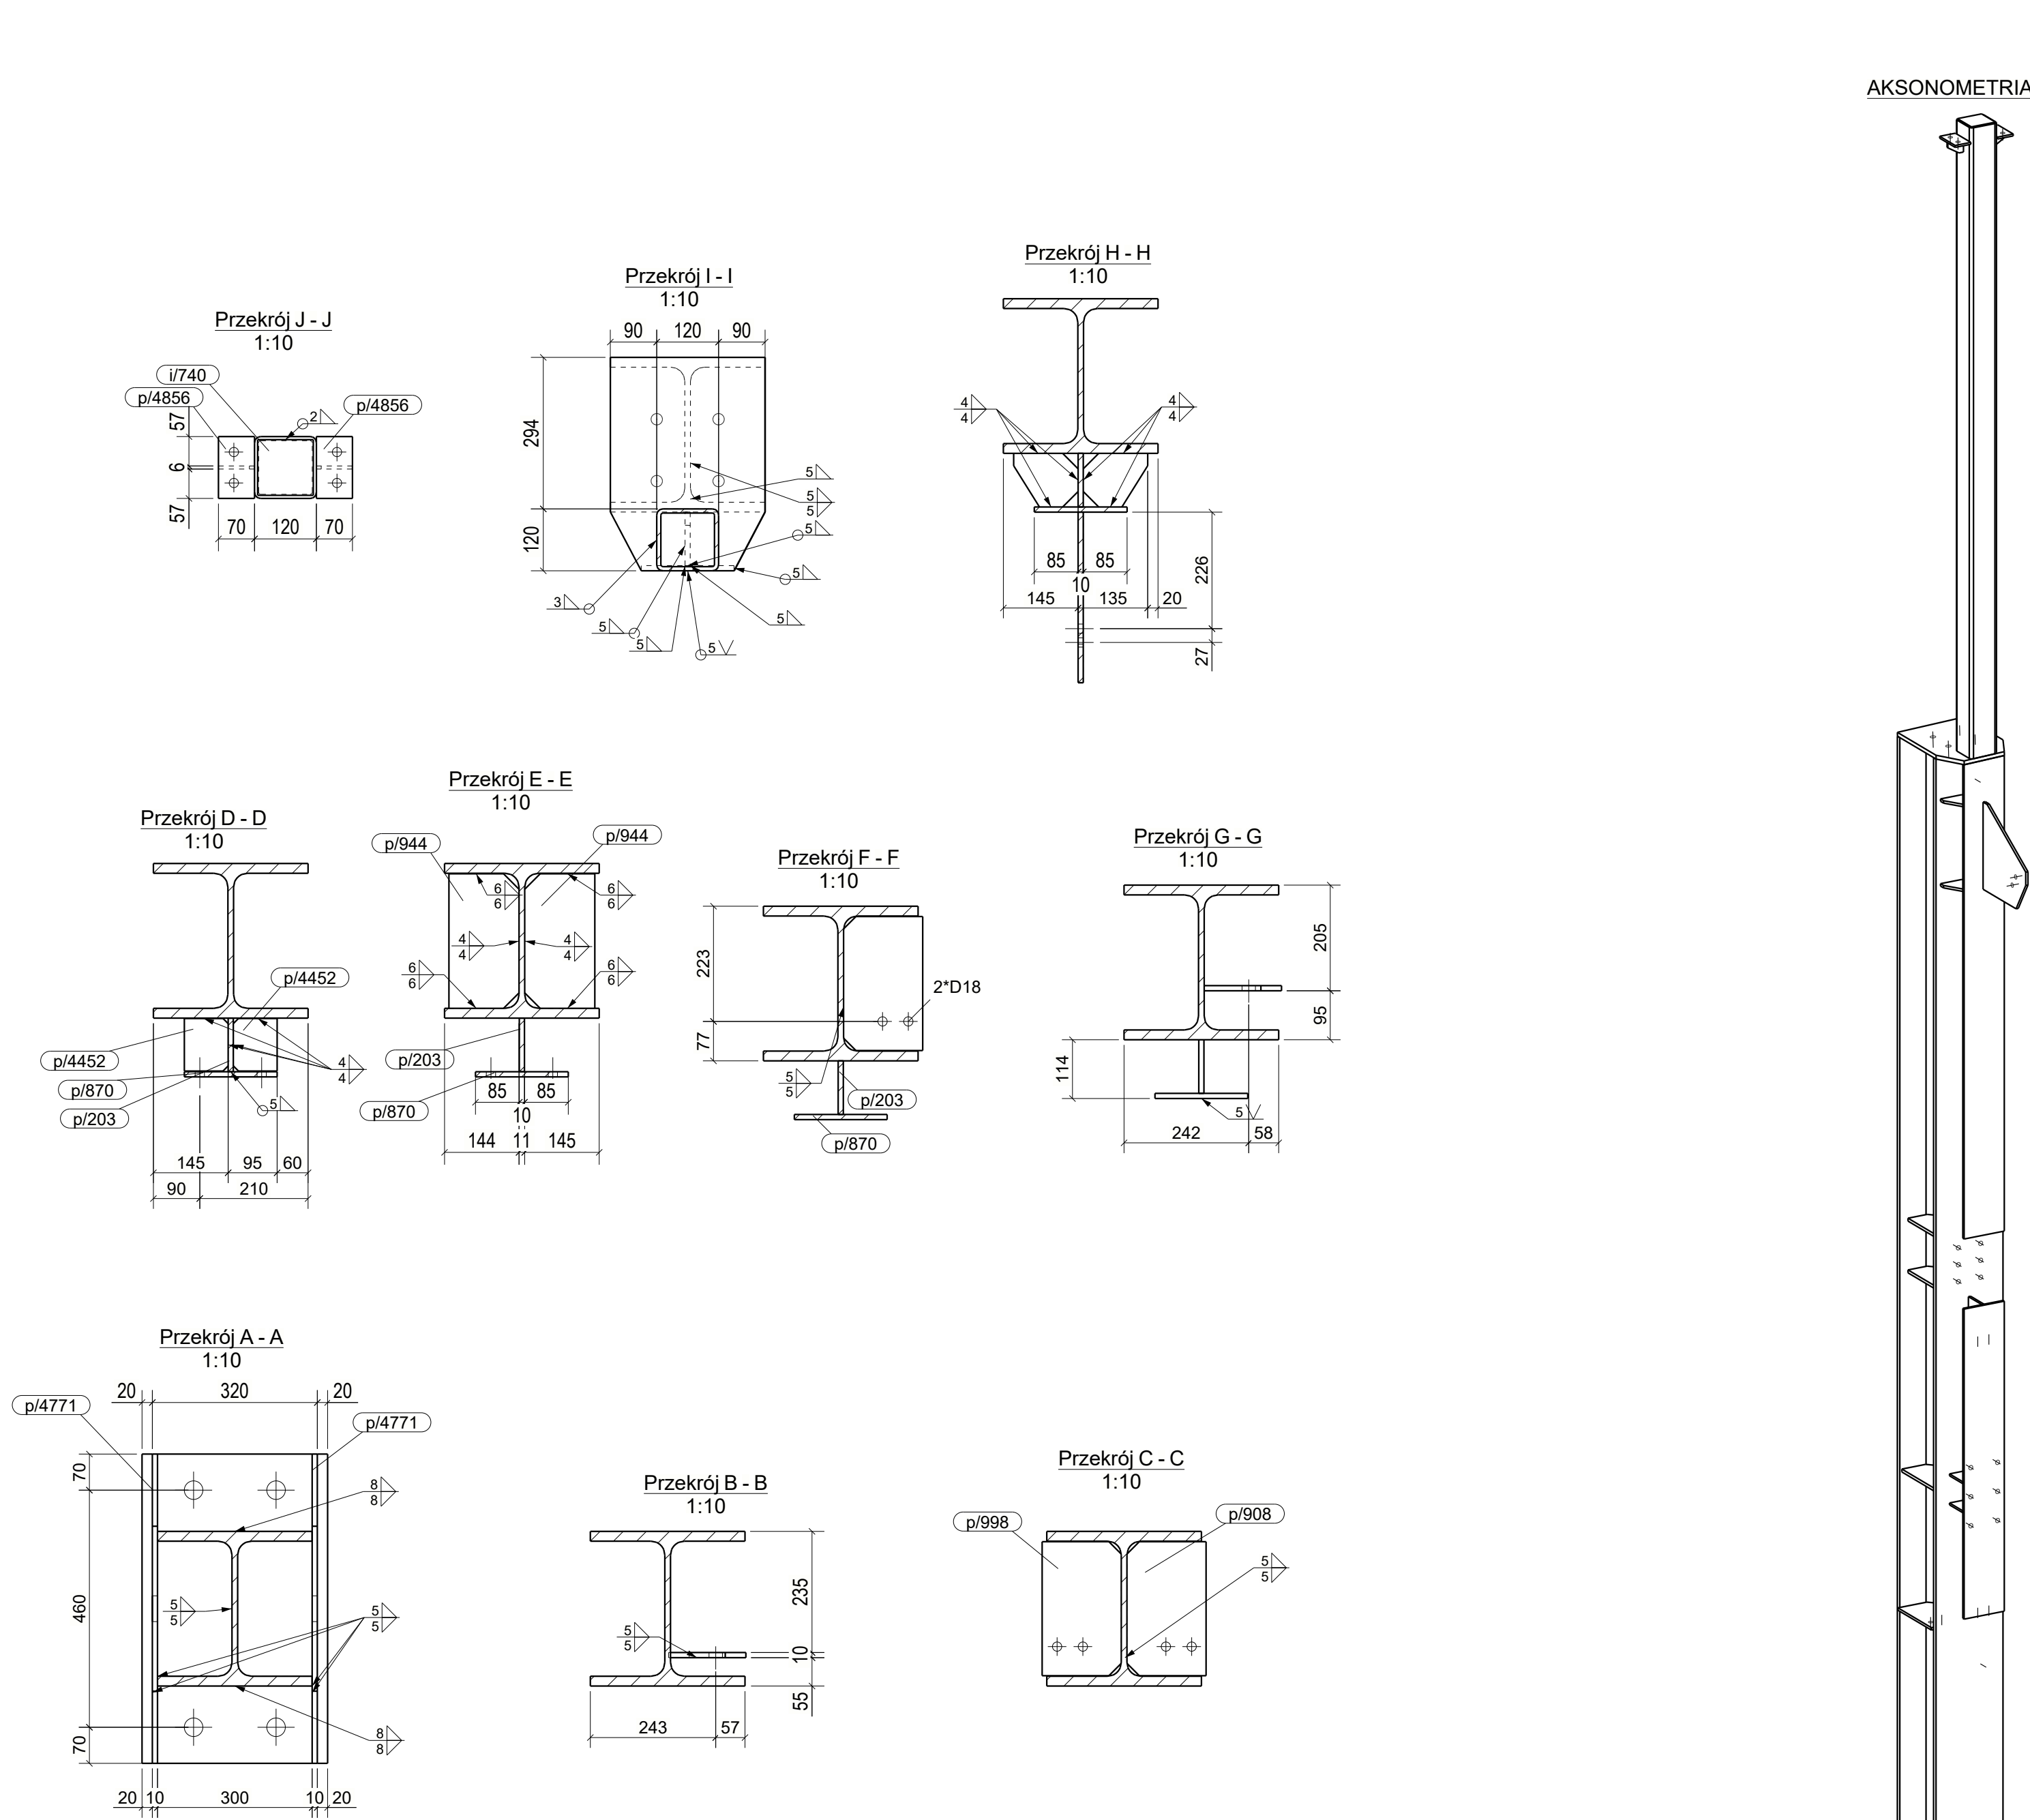


WYKAZ ELEMENTÓW ZESPOŁU						Ciężar (kg):	1217,0
Zespół: S/570						Długość (mm):	10773
						Ilość:	1
Element	Profil	Materiał	Ilość	Długość (mm)	Ciężar brutto (kg)		
885	BL20*30	S235JR	1	600	42,4		
898	HEB300	S235JR	1	8130	860,9		
1740	BL3*108	S235JR	1	108	0,3		
p203	BL10*104	S235JR	1	1280	10,4		
p755	BL10*300	S235JR	1	414	14,7		
p870	BL10*180	S235JR	1	1280	18,1		
p878	BL10*331	S235JR	1	360	8,8		
p879	BL10*104	S235JR	1	1961	16,0		
p880	BL10*180	S235JR	1	1964	27,7		
p882	BL10*110	S235JR	4	260	10,8		
p998	BL10*153	S235JR	1	260	3,1		
p1020	BL10*180	S235JR	2	180	3,1		
p1022	BL10*150	S235JR	1	180	1,5		
p1023	BL10*150	S235JR	1	180	1,5		
p4452	BL10*95	S235JR	4	102	2,2		
p4771	BL10*250	S235JR	2	600	18,6		
p4856	BL10*70	S235JR	2	120	1,1		
p4856	BL10*50	S235JR	2	70	0,3		

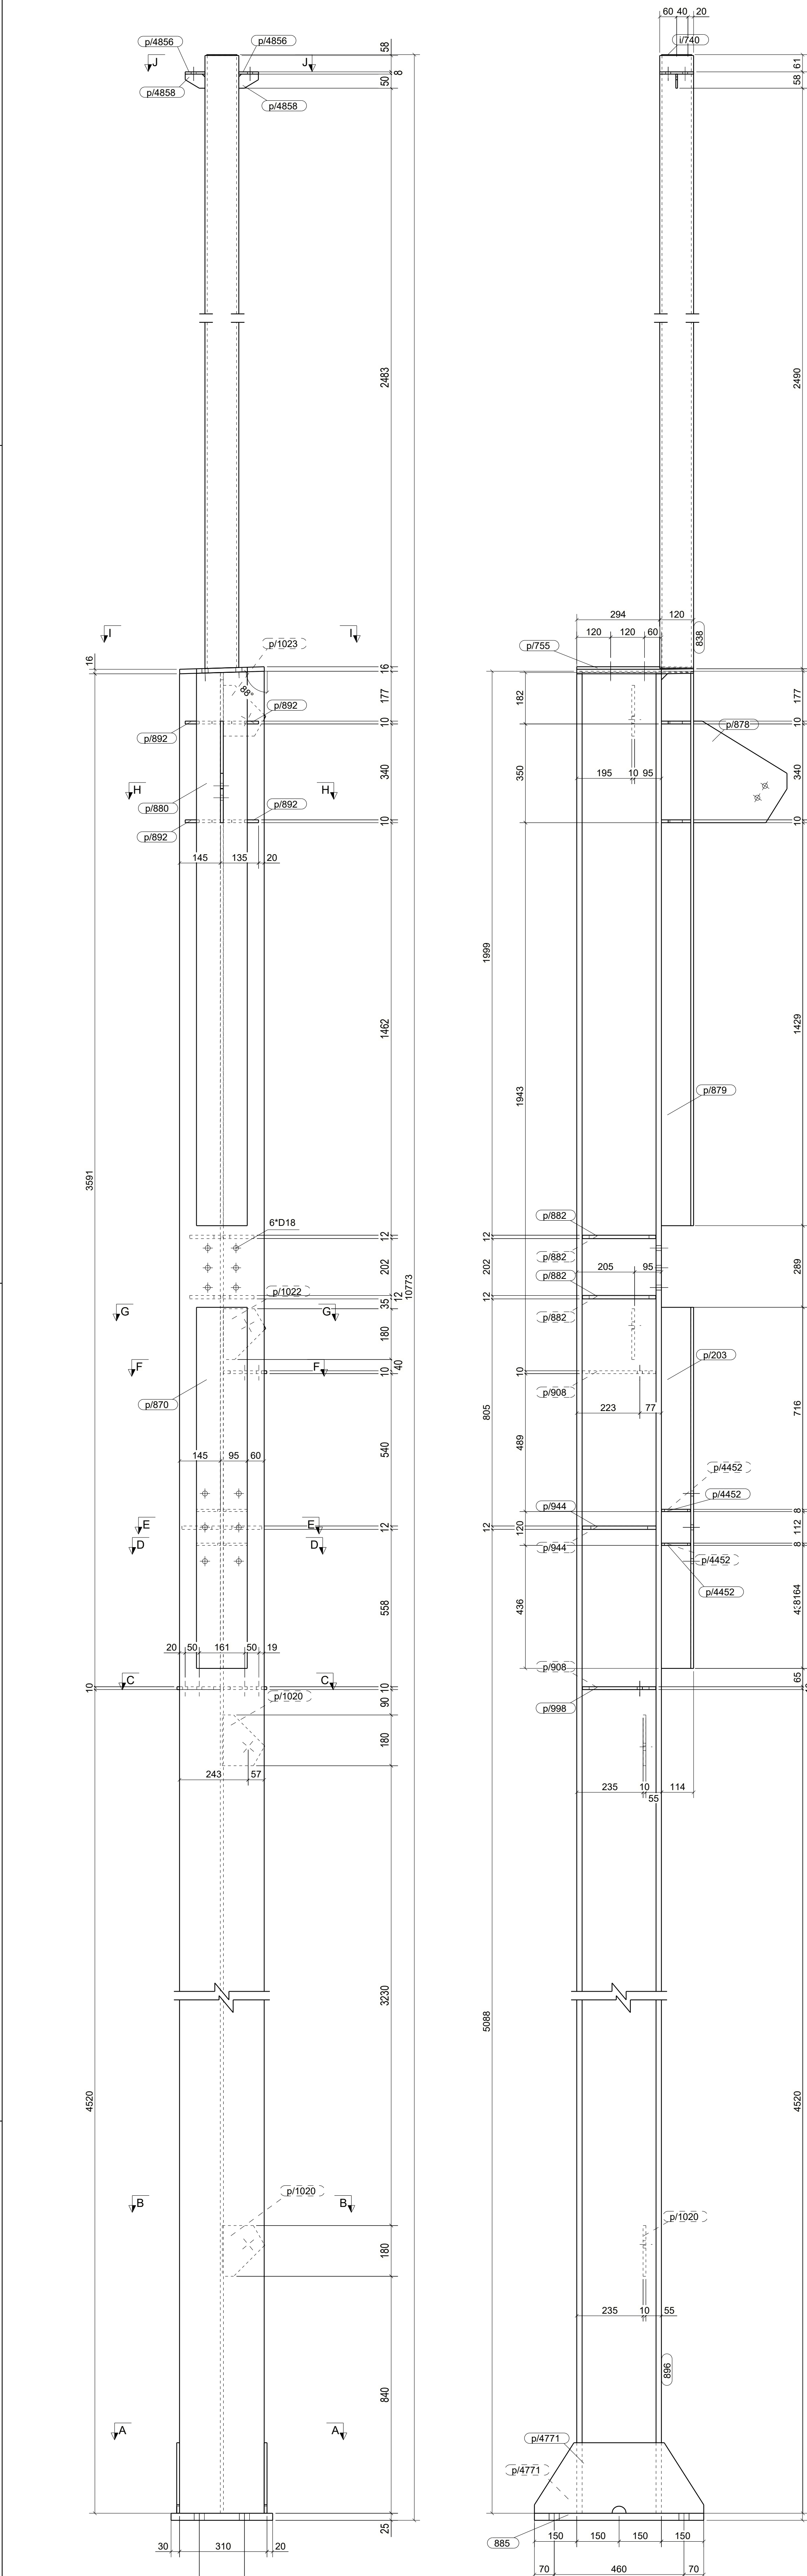

UWAGI:

- 0,3 DLA DWUSTRONNYCH
- 0,3 DLA JEDNOSTRONNYCH
- ELEMENTY WYKONANE ZE STALI WYLISTY MATERIAŁOWEJ
- WYKONANIE JEST ZOBOWIĄZANY SPRAWDZIĆ WSZYSTKIE WYMAGI PRZED ROZPOCZĘCIEM PRAC BUDOWLANYCH
- ROZBIEŻNOŚCI ZMIANY MUSIĄ BYĆ WYKONANE Z PROJEKTEM PRZED ROZPOCZĘCIEM PRAC BUDOWLANYCH.

OPROJEKTOWAŁ: mgr inż. Daniel Mikutaniec
OPRACOWAŁ: mgr inż. Andrzej Popiel
OPRACOWAŁ: mgr inż. Jacek Kadecki


PRZEBUDOWA BUDYNKU HANDLOWEGO
BIELSKO BIAŁA
UL. WARSZAWSKA 180

OPROJEKTOWAŁ: mgr inż. Daniel Mikutaniec
OPRACOWAŁ: mgr inż. Andrzej Popiel
OPRACOWAŁ: mgr inż. Jacek Kadecki

SLUP S/570

WZ-23 PW 17-07-24 1:10 1:20 K10/165

V-23 PW K10 SLUP S570-165