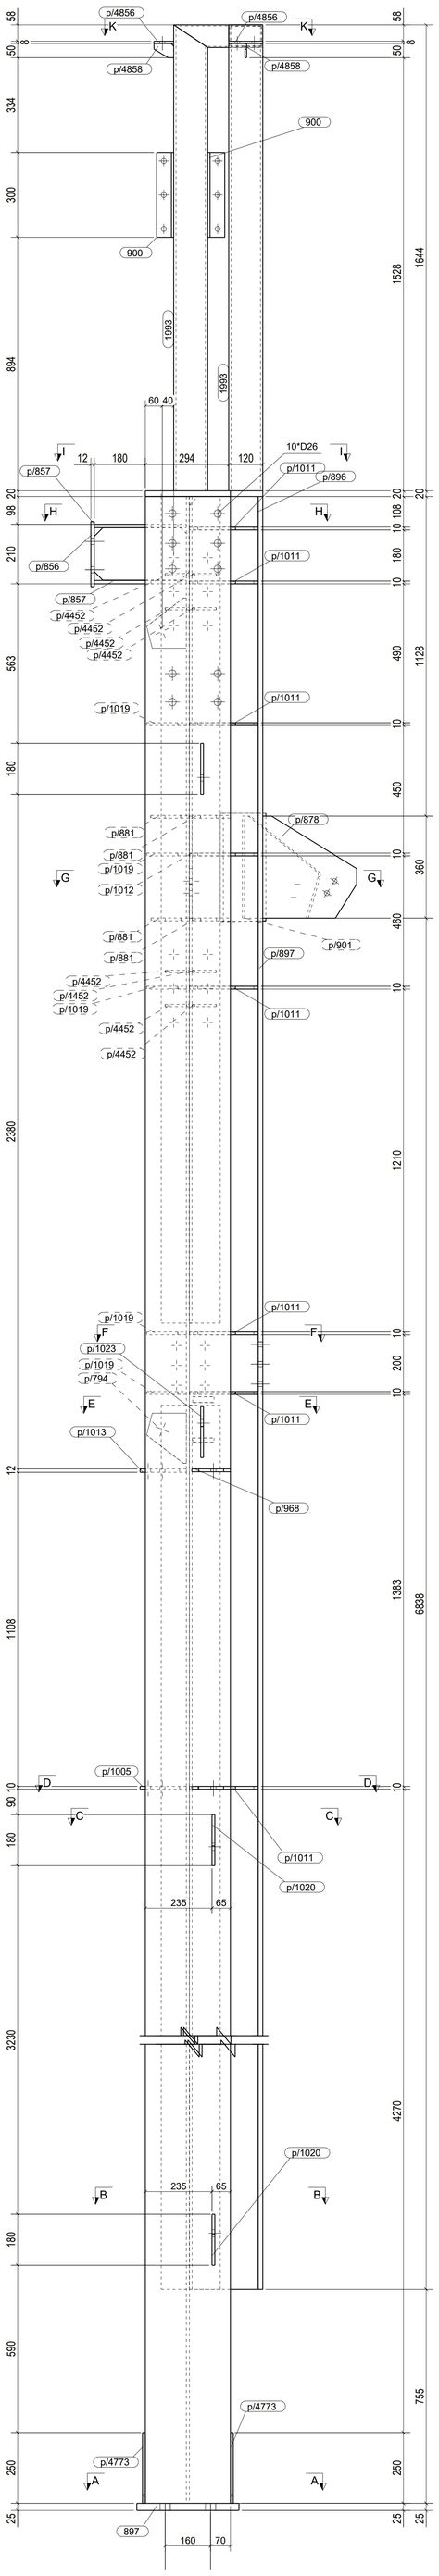
p/4856
p/4858
900
1993
10*D26
p/1011
p/896
p/857
p/856
p/4452
p/1019
p/878
p/881
p/1012
p/901
p/897
p/1020
p/1005
p/1013
p/968
p/1023
p/794
p/4773
897
1644
1528
1128
1383
6838
1210
2380
1108
4270
755
590
563
490
450
360
334
300
210
180
98
894
924
480
384
272
230
112
109
728
460
184
1117
1210
1473
2278
2817
1934
1495
1110
5120
4545
5789
3230
3364
953
840
505
289
263
200
180
160
100
50
440
560
70
1564
1644
80
1993
8326
242
896
30
5120
874
208
2916
871
104
873
414
114
56
850
856
4D22
224
120
52
230
60
100
70
4858
4856
2D18
40
30
120
10
4D36
897
901
19
60
73
146
14
200
241
282
98
380
263
116
2D18
1564
1644
80
1993
2
904
205
382
200
95
30
857
325
1996
2D18
6D18
1993
1995
2D18
6D18
4D36
1012
1011
850
872
970
881
896
904
855
1019
1022
1993
1995
1996
2D18
6D18
4D36
1012
1011
874
794
1023
1012
1011
1019
1012
1011
1012
1011
1012
1011