


WYKAZ ELEMENTÓW ZESPOŁU					
Zespół: S/585			Ciężar (kg):	1371.5	
			Długość (mm):	10773	
			Ilość:	1	
Element	Profil	Material	Ilość	Długość (mm)	Ciężar brutto (kg)
777	HEB300	S235JR	1	8973	1049.6
856	SHS120*8	S235JR	1	1752	48.4
885	BL25*360	S235JR	1	600	42.4
1740	BL3*108	S235JR	1	108	0.3
p203	BL10*104	S235JR	1	1280	10.4
p815	BL12*224	S235JR	1	282	5.9
p815	BL12*224	S235JR	1	282	6.0
p870	BL10*180	S235JR	1	1280	18.1
p878	BL10*331	S235JR	1	360	6.8
p881	BL10*104	S235JR	4	135	3.5
p883	BL12*130	S235JR	4	261	12.6
p944	BL12*136	S235JR	6	261	19.6
p945	BL12*262	S235JR	2	336	15.6
p946	BL10*230	S235JR	2	336	11.9
p950	BL16*414	S235JR	1	680	29.7
p1002	BL10*155	S235JR	2	261	6.3
p1009	BL10*104	S235JR	1	2809	22.9
p1010	BL10*180	S235JR	1	2809	39.7
p4452	BL8*85	S235JR	4	102	2.2
p4771	BL10*250	S235JR	2	600	18.6
p4856	BL8*70	S235JR	2	120	1.1
p4858	BL6*50	S235JR	2	70	0.3

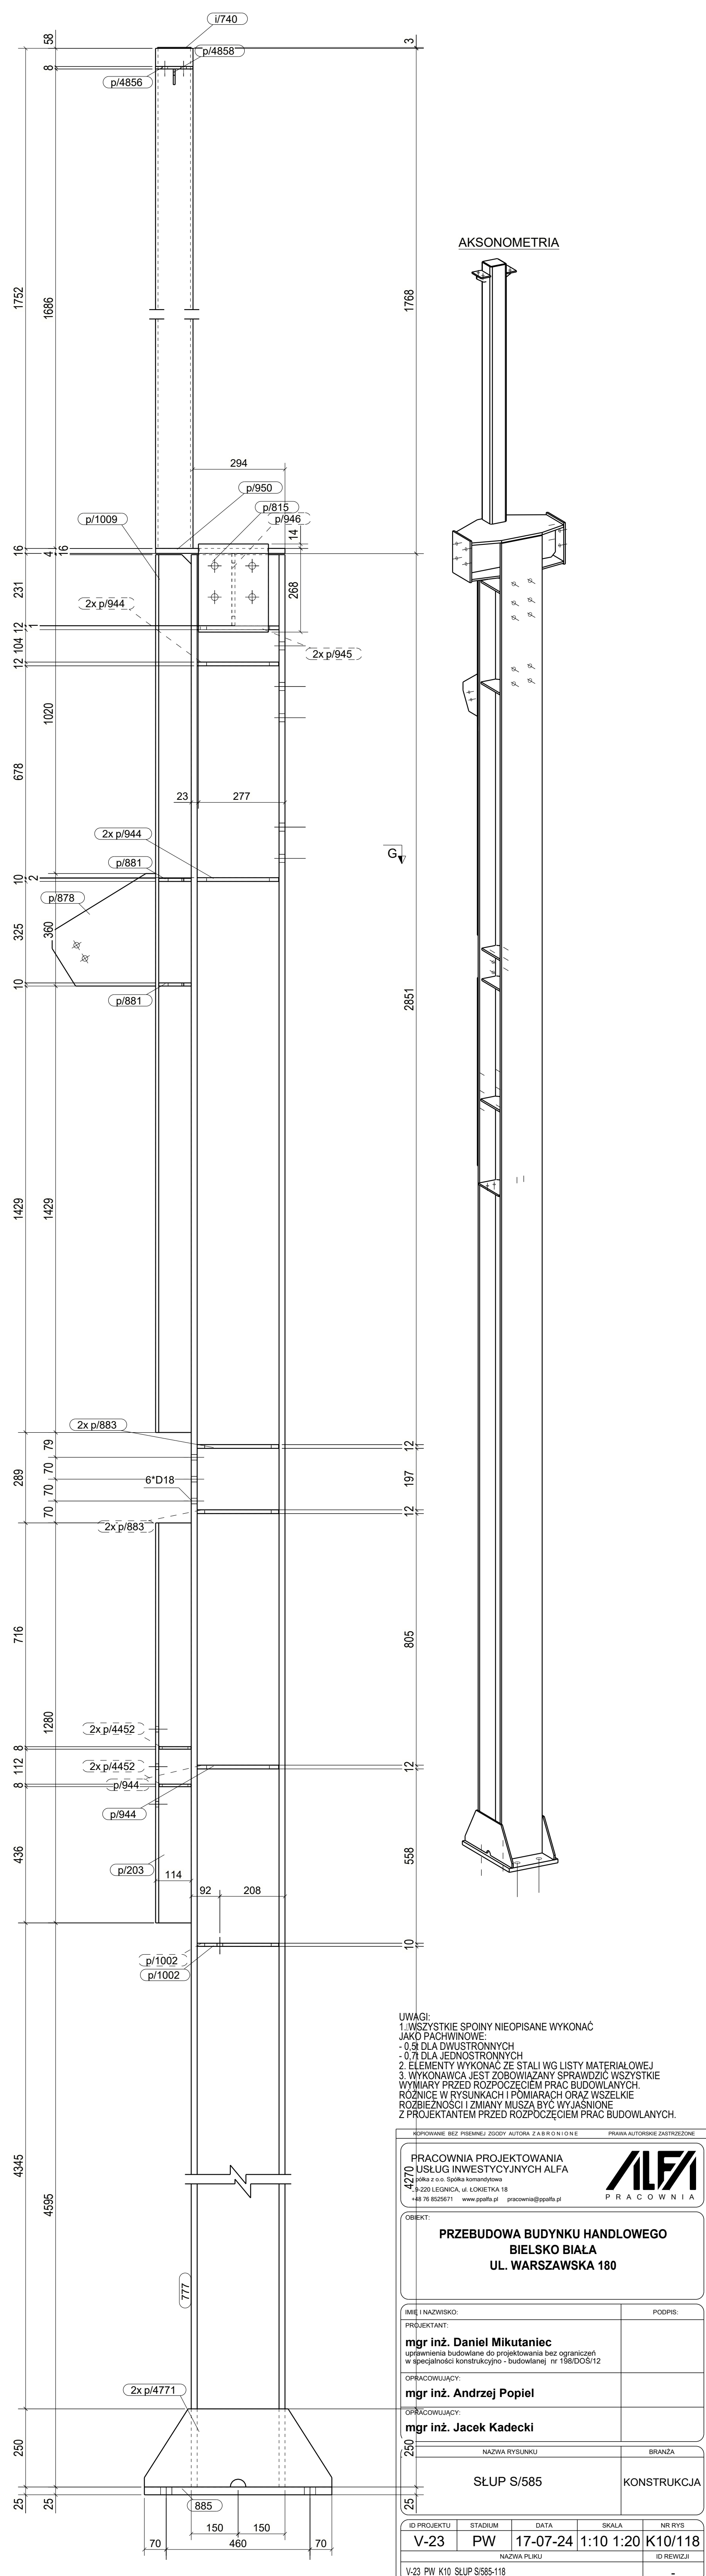

UWAGI:  
1. WSZYSTKIE SPOINY NIEOPISANE WYKONAĆ JAKO PACHWINOWE.  
- 0.8 DLA DWUSTRONNYCH  
- 0.7 DLA JEDNOSTRONNYCH  
2. ELEMENTY WYKONAĆ ZE STALI WG LISTY MATERIAŁOWEJ  
3. WYKONAWCA JEST ZOBOWIĄZANY SPRAWDZIĆ WSZYSTKIE WYMIARY PRZED ROZPOCZĘCIEM PRAC BUDOWLANYCH.  
ROZNICE W RYSUNKACH I POMIARACH ORAZ WSZELKIE ROZBIEŻNOŚCI ZMIANY MUSZĄ BYĆ WYJAŚNIONE Z PROJEKTEM PRZED ROZPOCZĘCIEM PRAC BUDOWLANYCH.

KOPROWANIE BEZ PIERWNEJ ZGODY AUTORA ZABRONIONE		PRAWA AUTORSKIE ZASTRZEŻONE		
PRACOWNIA PROJEKTOWANIA USŁUG INWESTYCYJNYCH ALFA				
4270 Józefa z c.n. Słupka kompozytowego				
ul. 220 LEGIONIA, ul. ŁOKIETKA 18				
+48 76 8526671 www.ppta.pl pracownia@ppta.pl				
OBIEKT:				
PRZEBUDOWA BUDYNKU HANDLOWEGO BIELSKO BIAŁA UL. WARSZAWSKA 180				
IMIĘ I NAZWISKO:		PODPIIS:		
PROJEKTANT:				
mgr inż. Daniel Mikutaniac				
uprawnienia budowlane do projektowania bez ograniczeń w specjalności konstrukcyjno - budowlanej nr 156/DOS/12				
OPRACOWUJĄCY:				
mgr inż. Andrzej Popiel				
OPRACOWUJĄCY:				
mgr inż. Jacek Kadecki				
NAZWA RYSUNKU		BRANŻA		
SLUP S/585		KONSTRUKCJA		
ID PROJEKTU	STADIUM	DATA	SKALA	NR RYS
V-23	PW	17-07-24	1:10 1:20 K10/118	
NAZWA PLIKU				ID REWIZJI
V-23_PW_K10_SLUP_S585-118				-