


WYKAZ ELEMENTÓW ZESPOŁU					Ciężar (kg): 1296.2	
Zespół: S/588					Długość (mm): 10773	
					Ilość: 1	
Element	Profil	Materiał	Ilość	Długość (mm)	Ciężar brutto (kg)	
665	HEB300	S235JR	1	8157	1024.2	
817	SHS120*8	S235JR	1	1972	54.5	
885	BL25*360	S235JR	1	600	42.4	
I/740	BL3*108	S235JR	1	108	0.3	
p/203	BL10*104	S235JR	1	1280	10.4	
p/802	BL16*300	S235JR	1	414	14.7	
p/868	BL10*104	S235JR	1	2591	21.1	
p/870	BL10*180	S235JR	1	1280	18.1	
p/878	BL10*331	S235JR	1	360	6.8	
p/881	BL10*104	S235JR	4	135	3.5	
p/882	BL12*110	S235JR	2	260	5.3	
p/882	BL12*110	S235JR	2	261	5.3	
p/944	BL12*136	S235JR	2	261	6.5	
p/951	BL16*105	S235JR	1	180	2.4	
p/970	BL10*140	S235JR	1	177	1.4	
p/1000	BL10*165	S235JR	1	262	3.3	
p/1008	BL10*180	S235JR	1	2591	36.6	
p/1014	BL16*200	S235JR	2	261	11.4	
p/4452	BL8*95	S235JR	4	102	2.2	
p/4771	BL10*250	S235JR	2	600	18.6	
p/4856	BL8*70	S235JR	2	120	1.1	
p/4858	BL6*50	S235JR	2	70	0.3	
p/4885	BL10*145	S235JR	2	262	5.9	

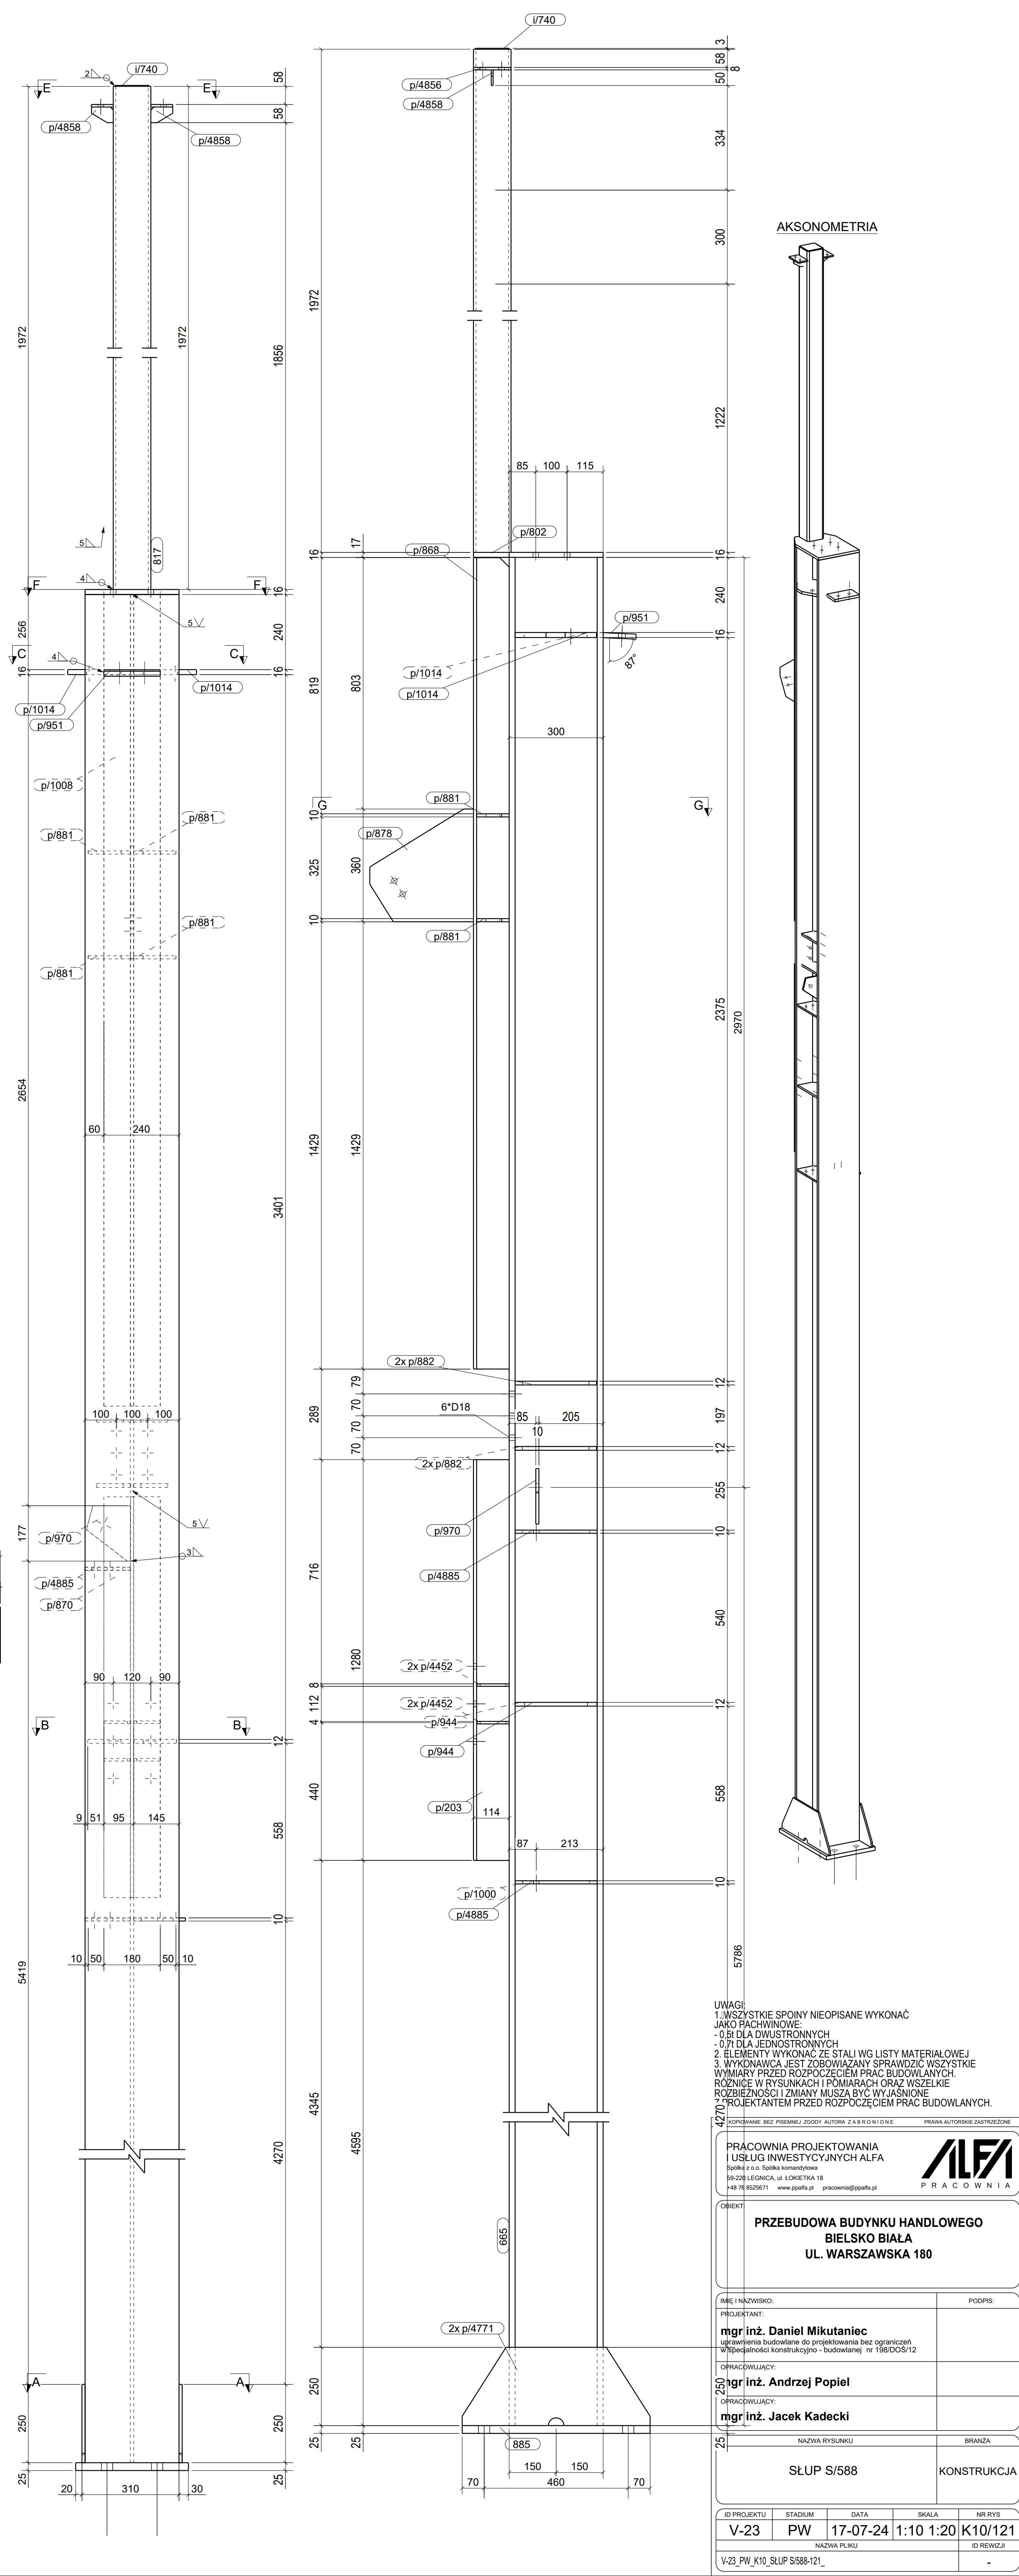

UWAGI:
1. WSZYSTKIE SPOINY NIEOPISANE WYKONAĆ JAKO PACHWINOWE.
2. 0.71 DLA JEDNOSTRONNYCH
3. 0.8 DLA DWUSTRONNYCH
4. 0.71 DLA JEDNOSTRONNYCH
5. 0.8 DLA DWUSTRONNYCH
6. WYKONAWCA JEST ZOBOWIĄZANY SPRAWDZIĆ WSZYSTKIE WYMIARY PRZED ROZPOCZĘCIEM PRAC BUDOWLANYCH.
7. ROZBIEŻNOŚCI I ZMIANY MUSZĄ BYĆ WYJAŚNIONE ROZBIEŻNOŚCI I ZMIANY MUSZĄ BYĆ WYJAŚNIONE PRZED ROZPOCZĘCIEM PRAC BUDOWLANYCH.

ZOPROPONOWANE BEZ PIERWNEJ ZGODY AUTORA ZABRONIONE PRAWA AUTORSKIE ZASTRZEŻONE

PRACOWNIA PROJEKTOWANIA I USŁUG INWESTYCYJNYCH ALFA
Spółka z o.o. Sąd Rejonowy dla M. St. Warszawy, XII 0000332225
59-228 LEGNICA, ul. ŁOKIETKA 18
48-748 852671 www.pppa.pl pracownia@pppa.pl

OBIEKT: PRZEBUDOWA BUDYNKU HANDLOWEGO BIELSKO BIAŁA UL. WARSZAWSKA 180

IMIE I NAZWISKO: mgr inż. Daniel Mikutaniac
PROJEKTANT: mgr inż. Andrzej Popiel
OPRACOWUJĄCY: mgr inż. Jacek Kadecki

NAZWA RYSUNKU: SLUP S/588
BRANZA: KONSTRUKCJA

ID PROJEKTU: V-23
STADIUM: PW
DATA: 17-07-24
SKALA: 1:10 1:20
NR RYS: K10/121

NAZWA PLIKU: V-23_PW_K10_SLUP_S588-121
ID REWIZJI: -