
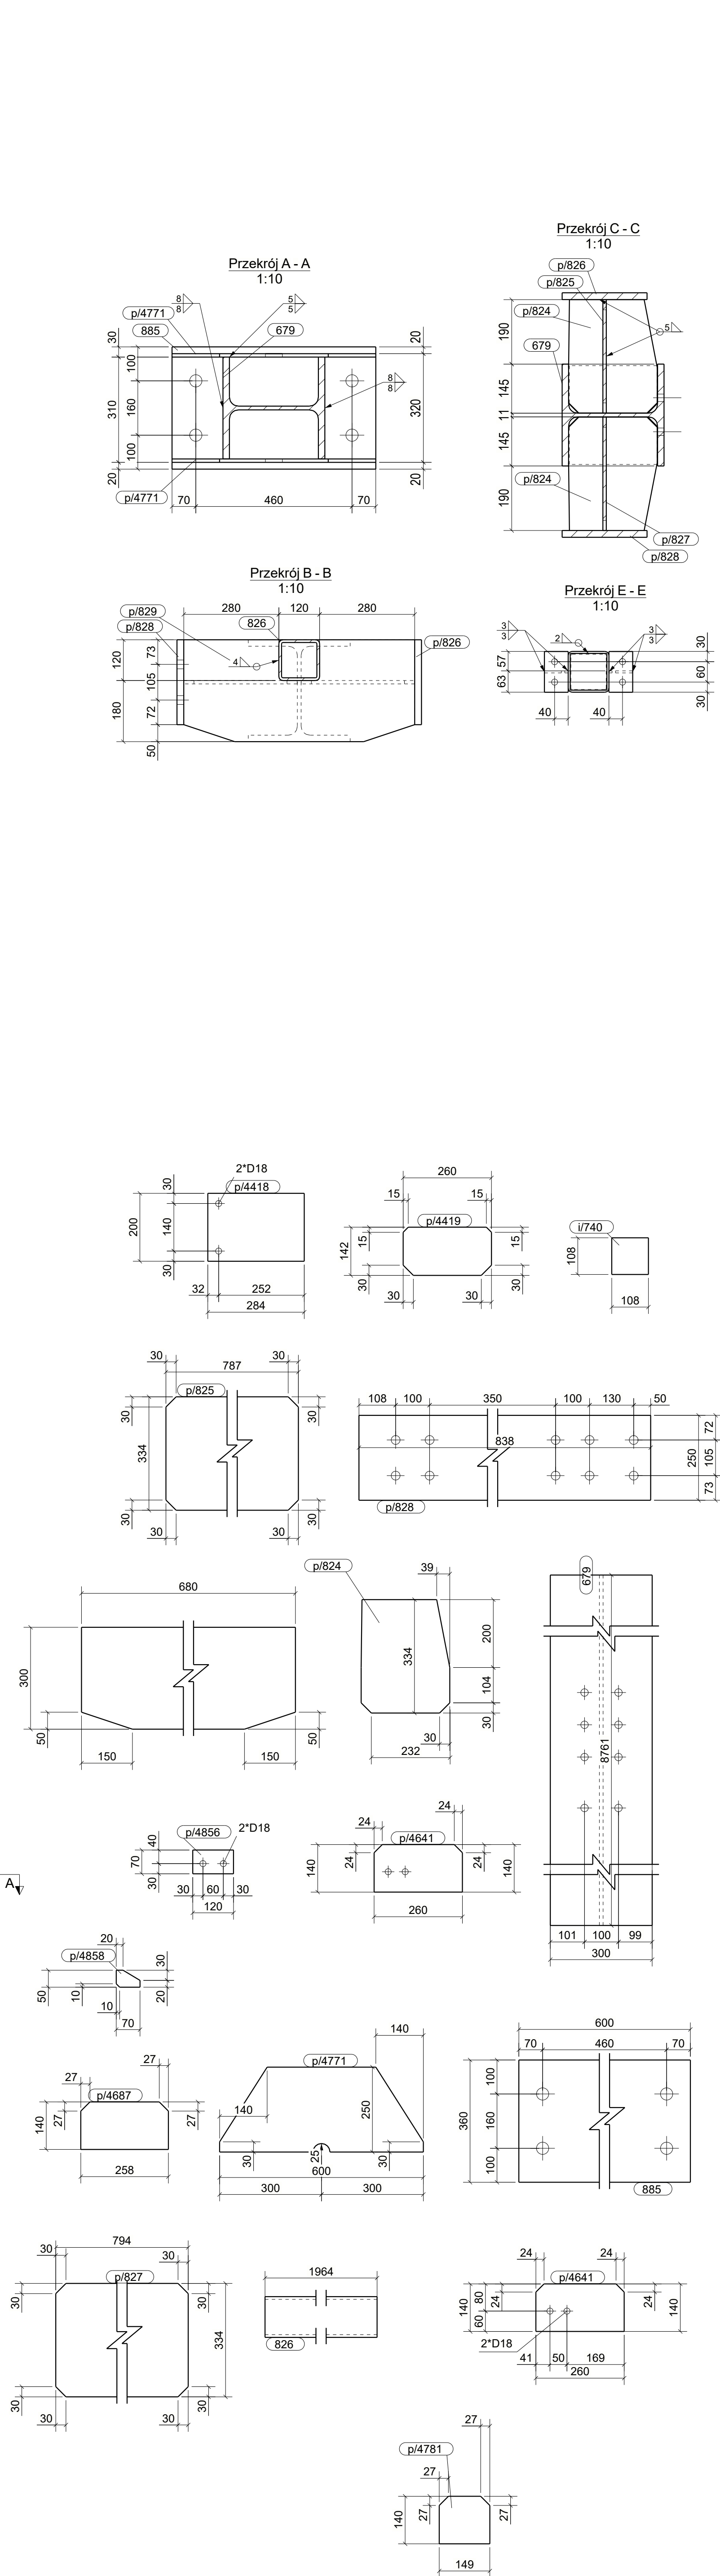


WYKAZ ELEMENTÓW ZESPOŁU					
Zespół: S/589			Ciężar (kg):	1316.4	
			Długość (mm):	10773	
			Ilość:	1	
Element	Profil	Material	Ilość	Długość (mm)	Ciężar brutto (kg)
679	HEB300	S235JR	1	8781	1024.8
826	SHS120*8	S235JR	1	1964	54.3
885	BL25*360	S235JR	1	600	42.4
1740	BL3*108	S235JR	1	108	0.3
p/824	BL12*261	S235JR	2	334	15.5
p/825	BL10*334	S235JR	1	787	20.5
p/826	BL20*250	S235JR	1	820	32.2
p/827	BL10*334	S235JR	1	794	20.7
p/828	BL20*250	S235JR	1	838	32.9
p/829	BL20*300	S235JR	1	680	30.9
p/4418	BL10*200	S235JR	1	284	4.5
p/4419	BL6*142	S235JR	1	260	1.7
p/4641	BL10*140	S235JR	2	260	5.6
p/4687	PL12*140	S235JR	2	258	6.7
p/4771	BL10*250	S235JR	2	600	16.6
p/4781	PL12*140	S235JR	2	149	3.8
p/4856	BL8*70	S235JR	2	120	1.1
p/4858	BL6*50	S235JR	2	70	0.3

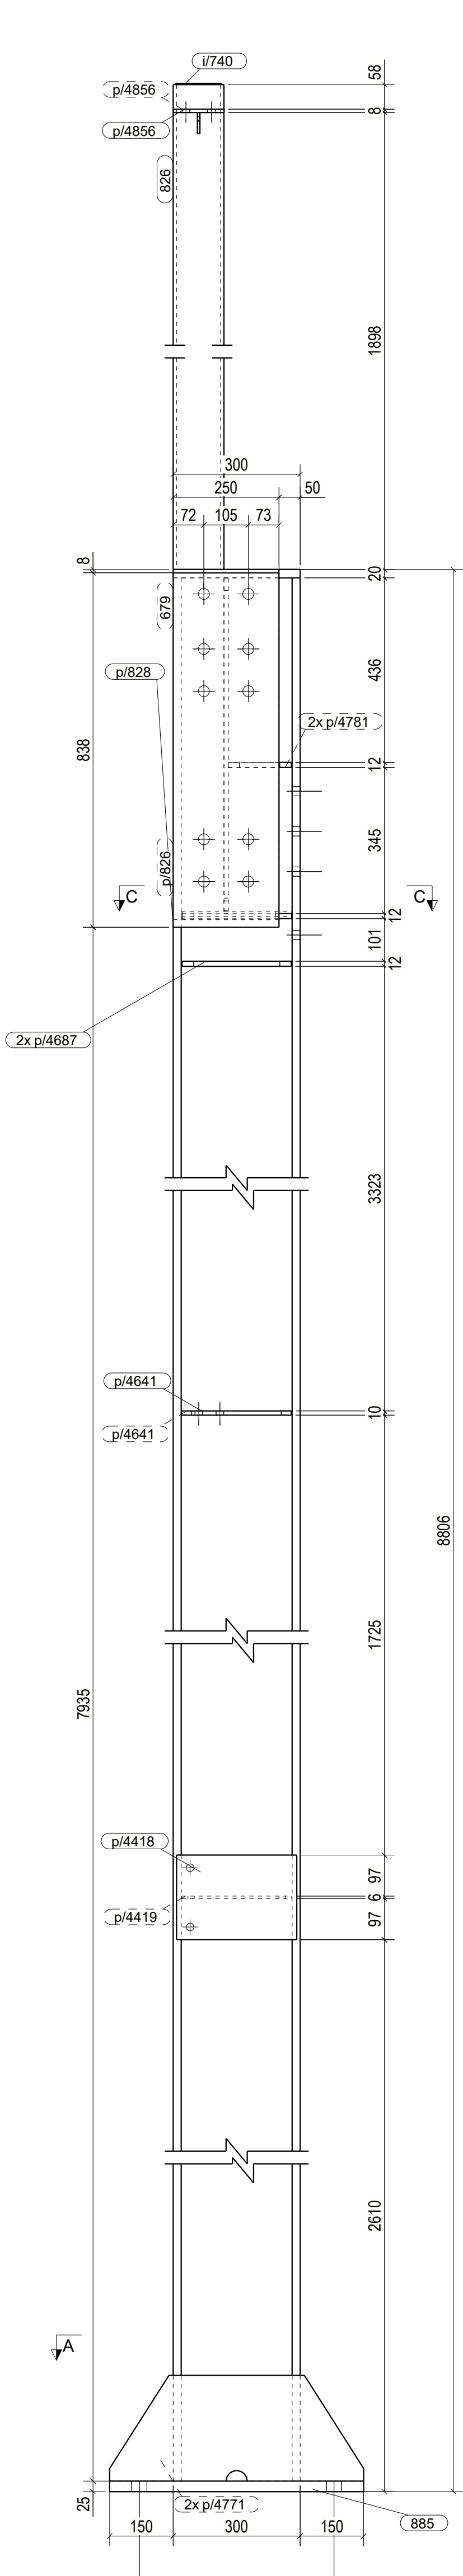

UWAGI:
1. WSZYSTKIE SPOINY NIEOPISANE WYKONAĆ JAKO PACHWINOWE.
- 0.8L DLA DWUSTRONNYCH
- 0.7L DLA JEDNOSTRONNYCH
2. ELEMENTY WYKONAĆ ZE STALI WG LISTY MATERIAŁOWEJ
3. WYKONAWCA JEST ZOBOWIĄZANY SPRAWDZIĆ WSZYSTKIE WYMIARY PRZED ROZPOCZĘCIEM PRAC BUDOWLANYCH.
ROZNICE W RYSUNKACH I POMIARACH ORAZ WSZELKIE ROZBIEŻNOŚCI I ZMIANY MUSZĄ BYĆ WYJAŚNIONE Z PROJEKNTANTEM PRZED ROZPOCZĘCIEM PRAC BUDOWLANYCH.

KOPROWANE BEZ PREMIEJ ZGODY AUTORA ZABRONIONE		PRAWA AUTORSKIE ZASTRZEŻONE		
PRACOWNIA PROJEKTOWANIA I USŁUG INWESTYCYJNYCH ALFA				
Spółka z o.o. Sąd Rejonowy dla M. St. Warszawy, XII 0000332435, NIP: 142-670-11-11, REGON: 142670111, KRS: 0000332435, ul. Łokietka 18, 00-611 Warszawa, www.ppta.pl, ppta@ppta.pl				
ALFA PRACOWNIA				
OBIEKT:				
PRZEBUDOWA BUDYNKU HANDLOWEGO BIELSKO BIAŁA UL. WARSZAWSKA 180				
IMIĘ I NAZWISKO:		PODPIIS:		
mgr inż. Daniel Mikutaniac				
uprawnienia budowlane do projektowania bez ograniczeń w specjalności konstrukcyjno - budowlanej nr 156/DOS/12				
OPRACOWUJĄCY:				
mgr inż. Andrzej Popiel				
OPRACOWUJĄCY:				
mgr inż. Jacek Kadecki				
NAZWA RYSUNKU:		BRANŻA:		
SLUP S/589		KONSTRUKCJA		
ID PROJEKTU:	STADIUM:	DATA:	SKALA:	NR RYS:
V-23	PW	17-07-24	1:10 1:20 K10/122	
NAZWA PLIKU:				ID REWIZJI:
V-23_PW_K10_SLUP S/589-122				-