


WYKAZ ELEMENTÓW ZESPOŁU					
Zespół: G/12					
		Ciężar (kg): 1077.1		Długość (mm): 10118	
		Ilość: 1			
Element	Profil	Materiał	Ilość	Długość (mm)	Ciężar brutto (kg)
823	B_WLD_A700*250*7*10	S235JR	1	10059	769.1
p/758	BL32*250	S235JR	1	816	51.2
p/799	BL8*150	S235JR	11	398	41.2
p/810	BL10*100	S235JR	1	200	1.5
p/814	BL10*90	S235JR	1	100	0.5
p/817	BL24*250	S235JR	1	815	38.4
p/853	BL8*90	S235JR	11	250	7.9
p/941	BL12*140	S235JR	2	200	5.0
p/1028	PL10*121.5	S235JR	4	690	25.9
p/4730	BL8*225	S235JR	2	678	15.7
p/4733	BL12*140	S235JR	2	305	7.8
p/4745	BL8*121	S235JR	14	678	71.9
p/4875	BL8*121	S235JR	8	678	41.1

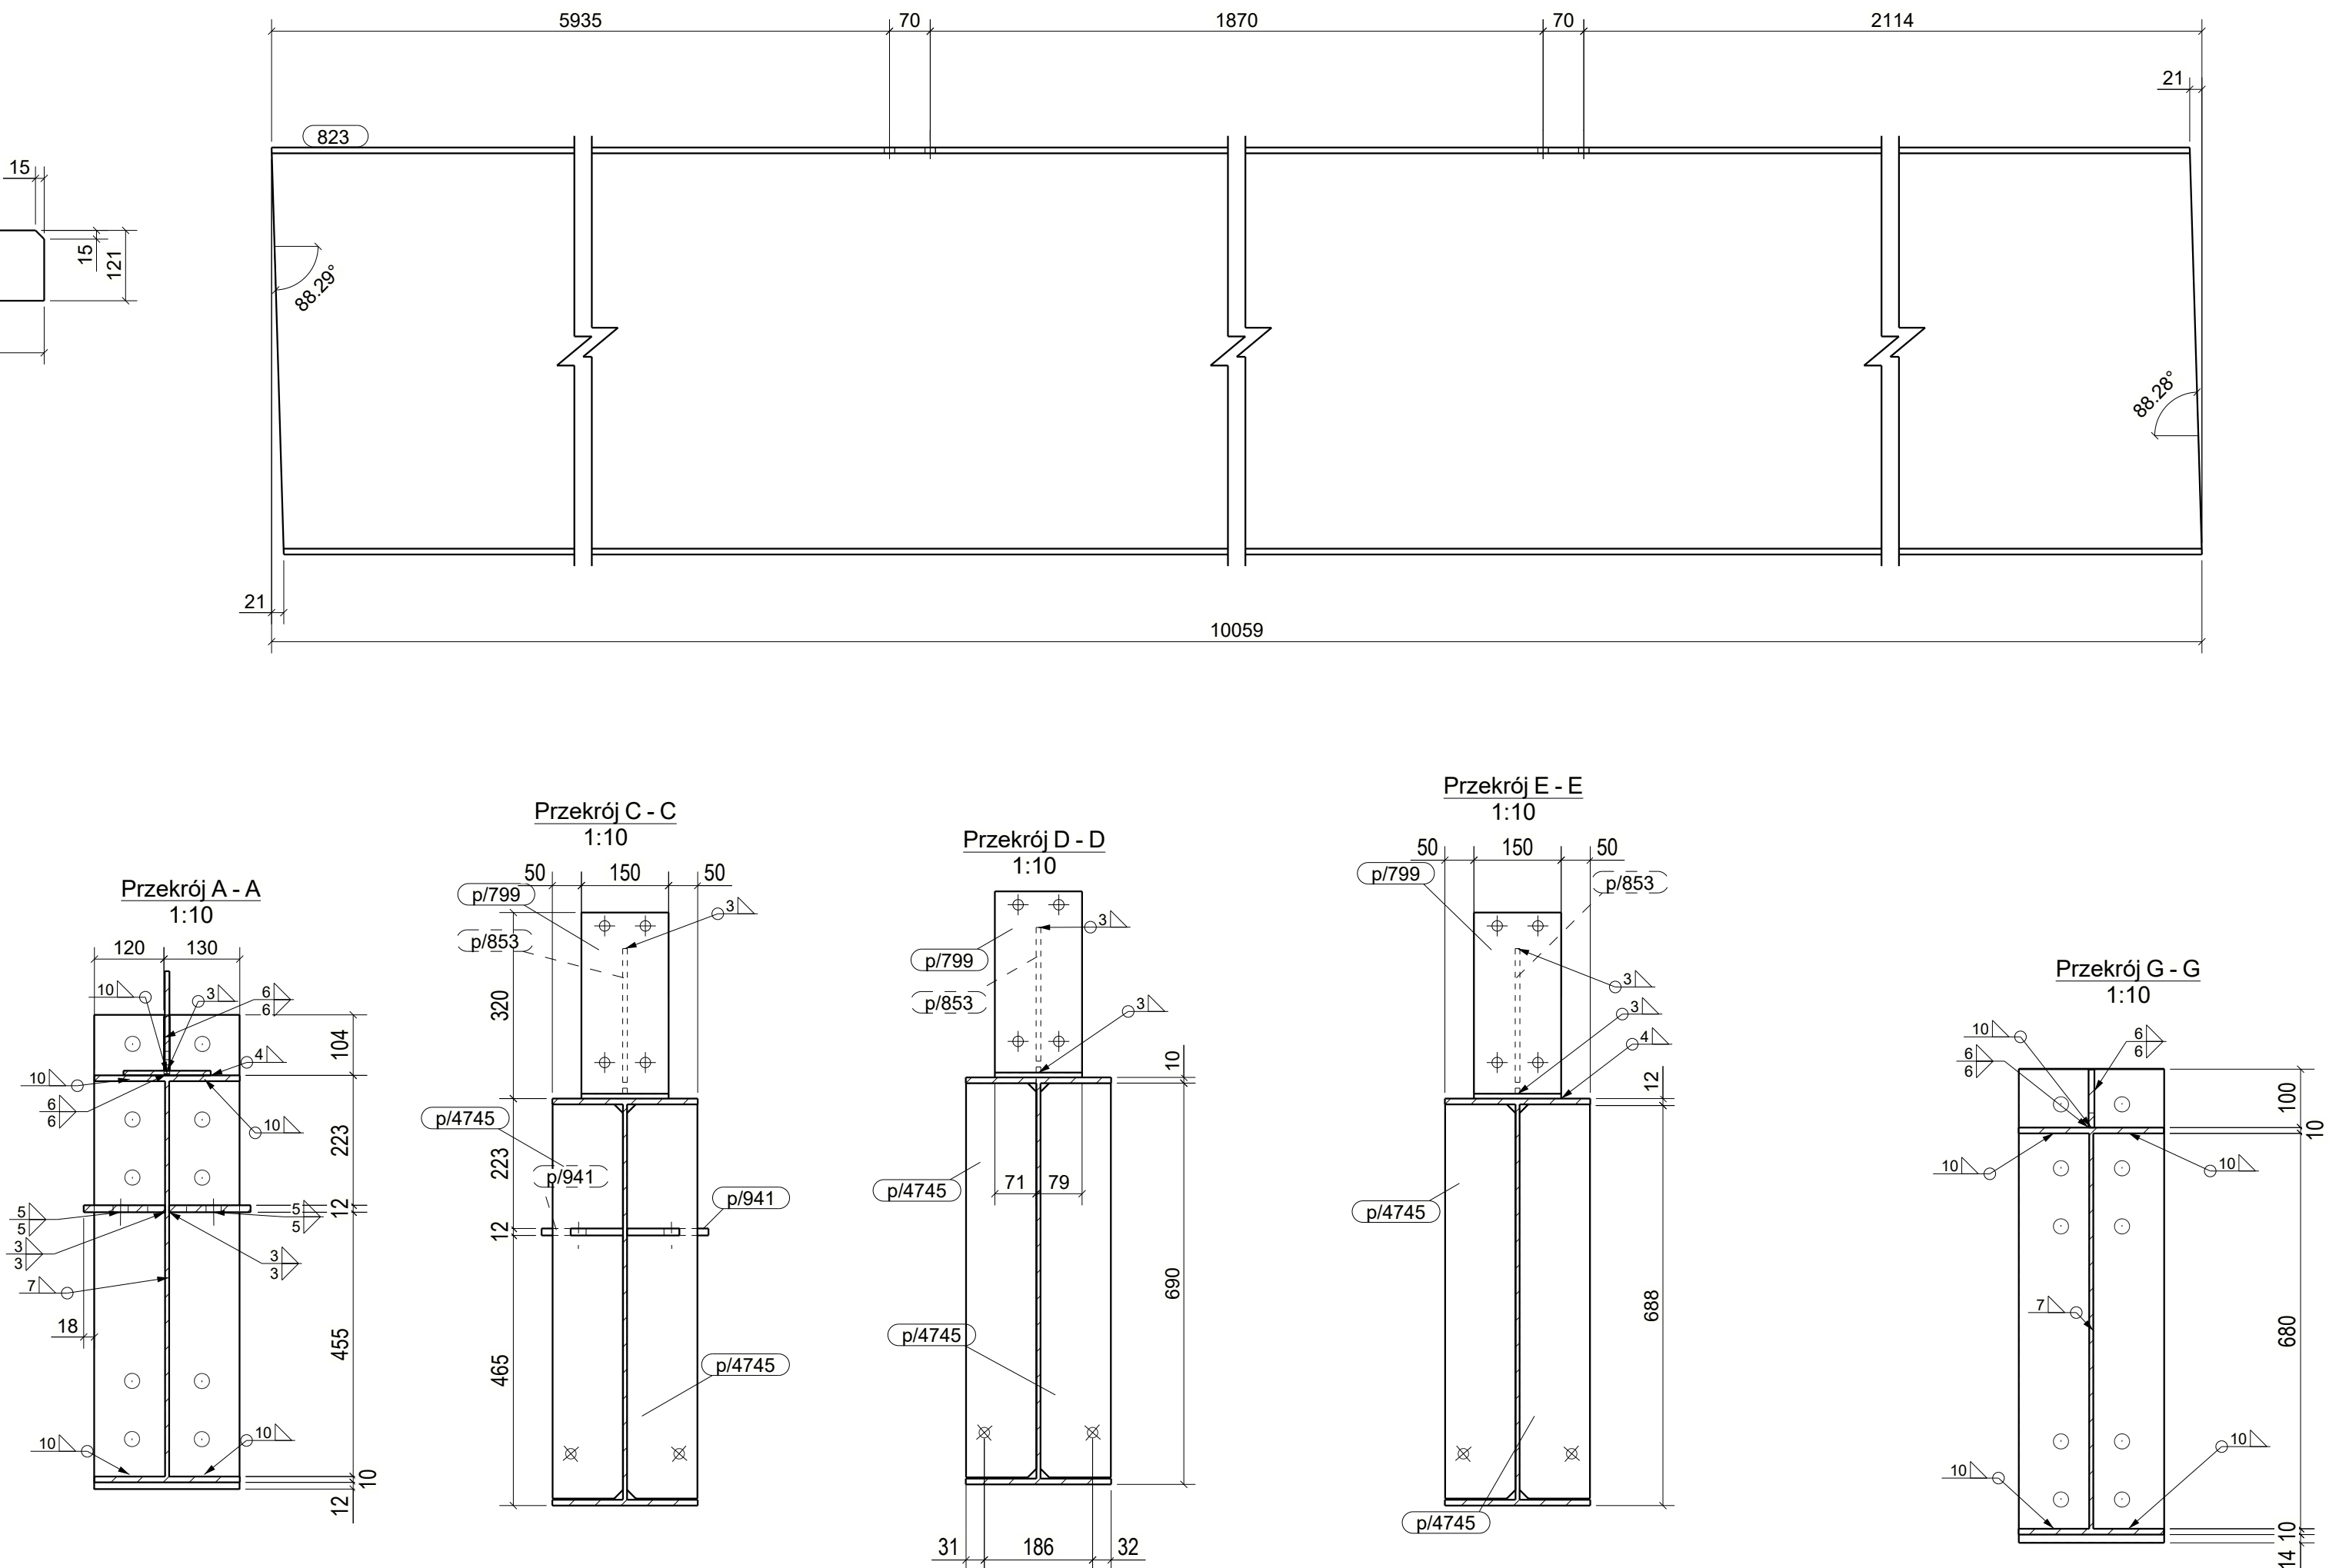

UWAGI:
1. WSZYSTKIE SPINY NIEOPISANE WYKONAĆ JAKO PACHWINOWE:
- 0.5 DLA DWUSTRONNYCH
- 0.7 DLA JEDNOSTRONNYCH
2. ELEMENTY WYKONAĆ ZE STALI WG LISTY MATERIAŁOWEJ
3. WYKONAWCA JEST ZOBOWIĄZANY SPRAWDZIĆ WSZYSTKIE WYMIARY PRZED ROZPOCZĘCIEM PRAC BUDOWLANYCH.
RÓŻNICE W RYSUNKACH I POMIARACH ORAZ WSZELKIE ROZBIŻNOŚCI I ZMIANY MUSZĄ BYĆ WYJAŚNIONE Z PROJEKTANTEM PRZED ROZPOCZĘCIEM PRAC BUDOWLANYCH.

A 01.07.2024 Popiel Dodanie blachy p/4733	
IND. DATA:	AUTOR: OPIS ZMIAN:
KOPLOWANIE BEZ PISEMNEJ ZGODY AUTORA ZABRONIONE PRAWA AUTORSKIE ZASTRZEŻONE	
PRACOWNIA PROJEKTOWANIA I USŁUG INWESTYCYJNYCH ALFA Spółka z o.o. Spółka komandytowa 59-220 LEGNICA, ul. ŁOKIETKA 18 +48 70 8025671 www.pppa.pl.pl pracownia@pppa.pl	
OBIEKT: PRZEBUDOWA BUDYNKU HANDLOWEGO BIELSKO BIAŁA UL. WARSZAWSKA 180	
IMIĘ I NAZWISKO: PROJEKTANT: mgr inż. Daniel Mikutaniec	PODPIS:
uprawnienia budowlane do projektowania bez ograniczeń w specjalności konstrukcyjno - budowlanej nr 156003012	
OPRACOWUJĄCY: mgr inż. Jacek Kadecki	
OPRACOWUJĄCY: mgr inż. Andrzej Popiel	
NAZWA RYSUNKU: BLACHOWNICA - ZESPÓŁ G/12	BRANŻA: KONSTRUKCJA
ID PROJEKTU: V-23	STADIUM: PW
DATA: 18-07-24	SKALA: 1:10
NR RYS: K10/145	ID REWIZJI: A
NAZWA PLIKU: V-23_PV_K10_BLACHOWNICA - ZESPÓŁ G/12-145_A	