
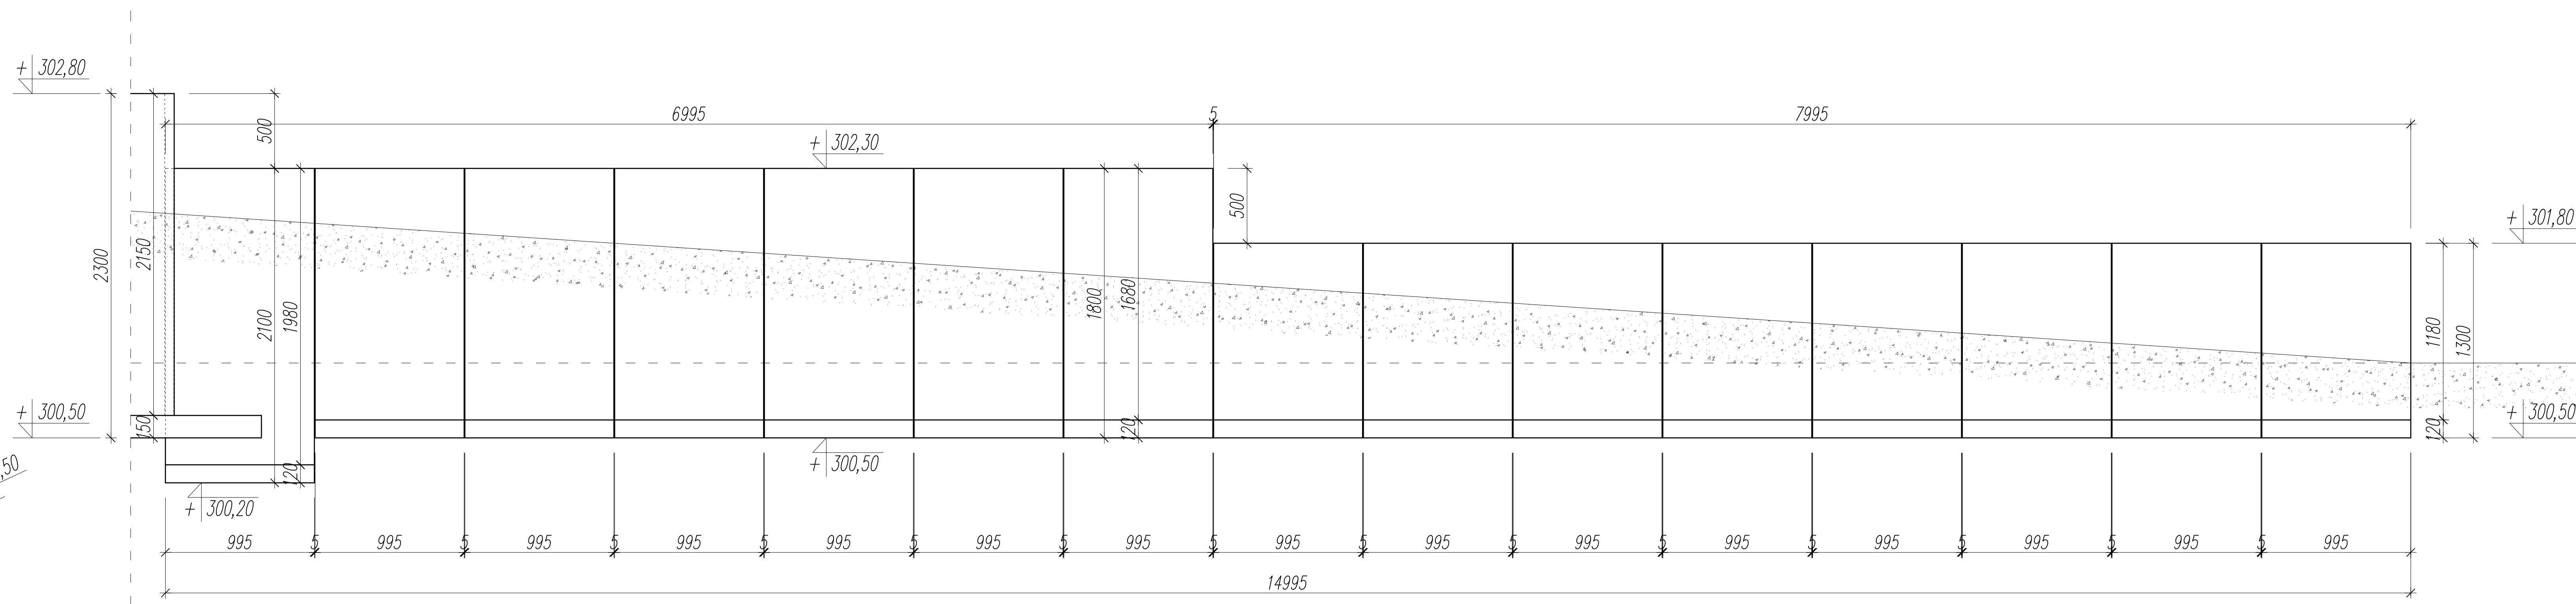
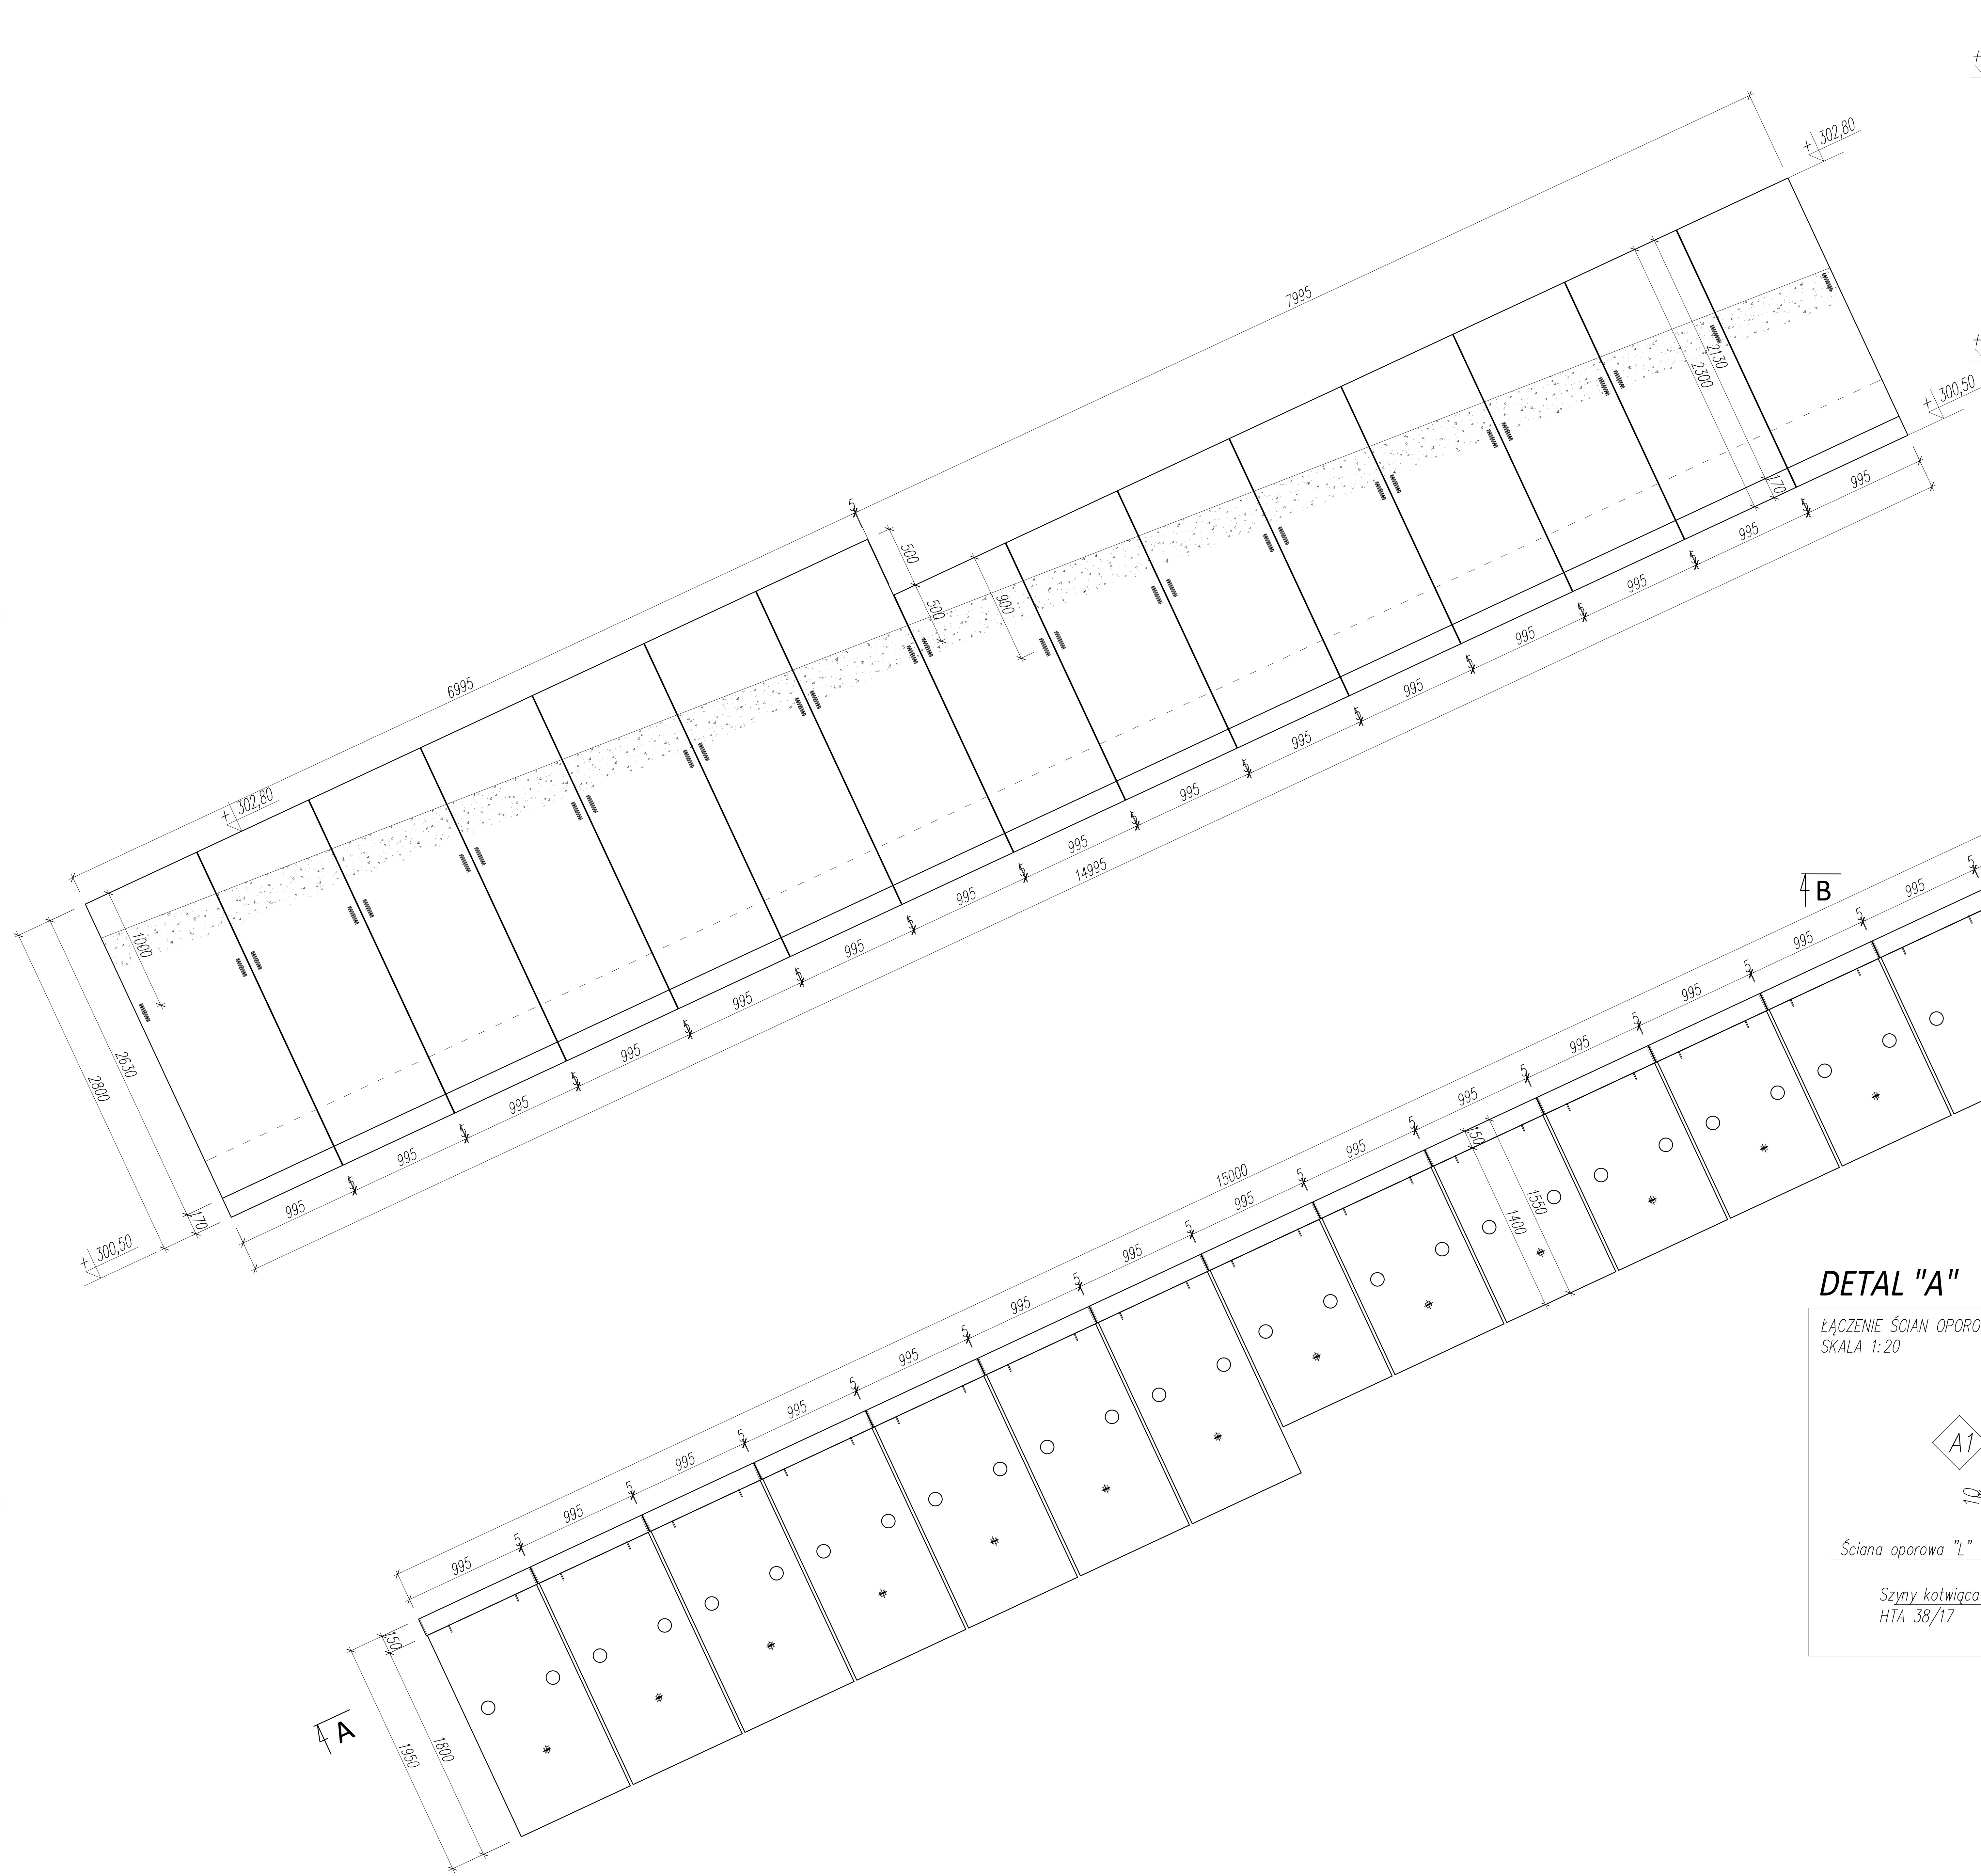



DETAL "A"

ŁĄCZENIE ŚCIAN OPOROWYCH
SKALA 1:20

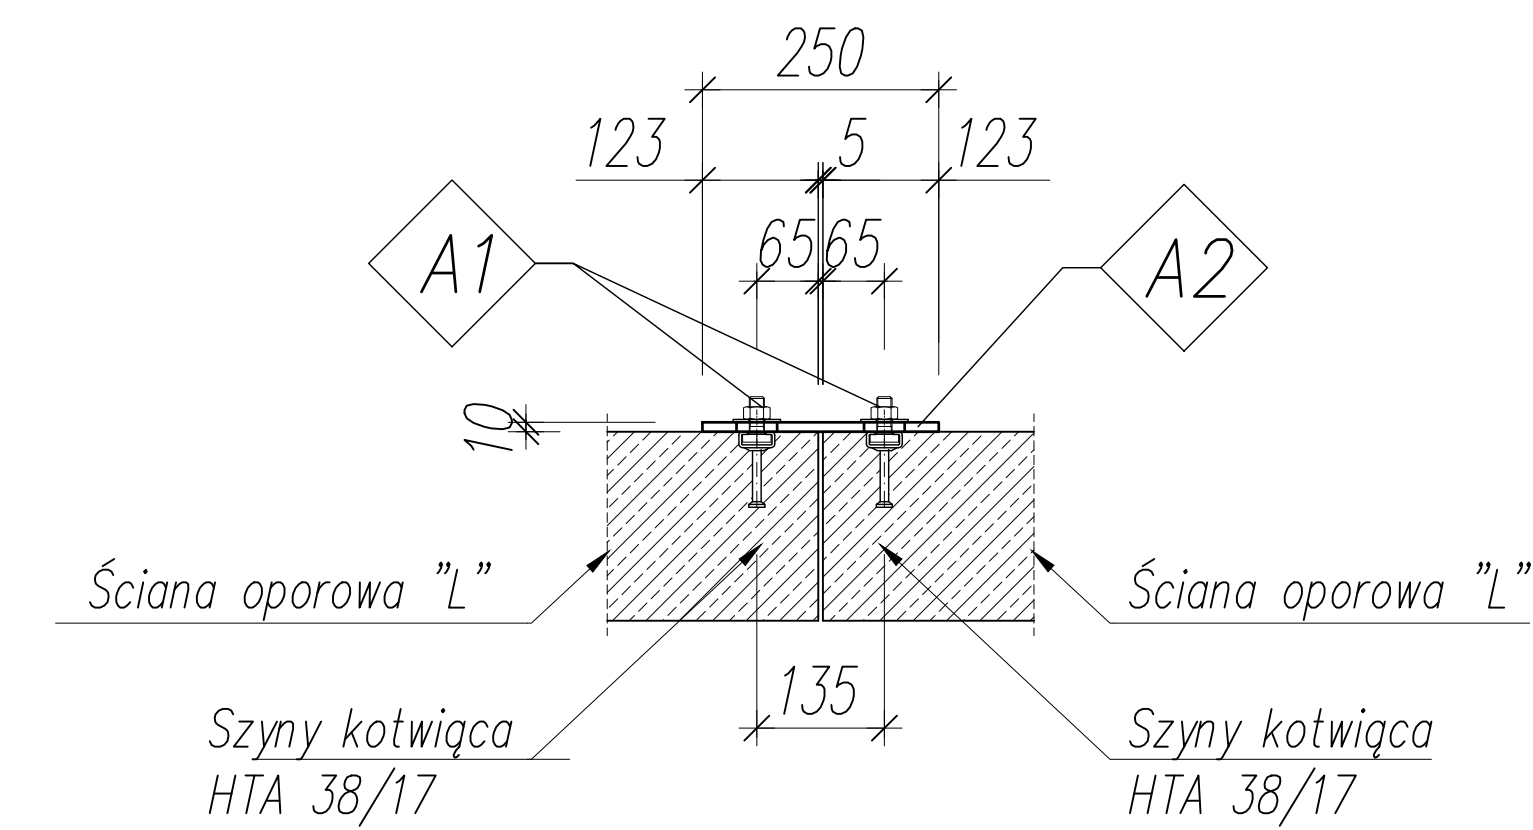

ELEMENT "A2"

SKALA 1:10

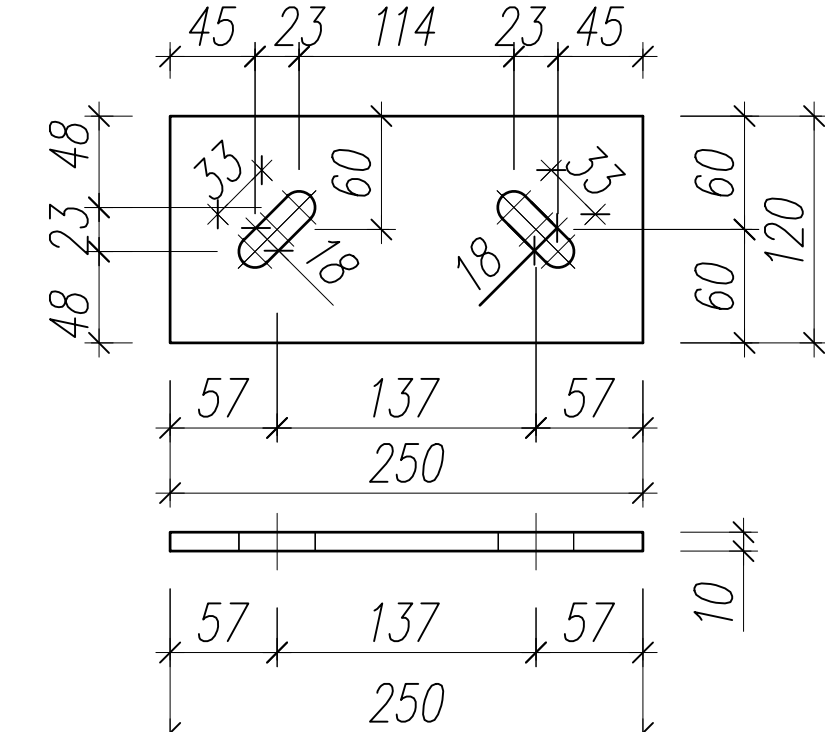

INWESTYCJA	BUDYNEK GASTRONOMICZNY WRAZ Z TOWARZYSZĄCĄ INFRASTRUKTURĄ		
INWESTOR	Bielos Białe ul. Wrocławska 185, dz. nr ewid. 47/04, 44/02		
ZAMAWIAJĄCY	Cielęsing RTL Sp. z o.o. ul. Świdra 102-106, 53-111 Wrocław		
WYKONAWCA PROJEKTU	BETARD sp. z o.o. Pracownia Projektowa ul. Polna 30 54-695 Opatówek T. 48 11 313 20 08		
ZESPÓŁ PROJEKTOWY	IMI I NAZWIŚKO	NR UPRAWNIEN	PODPIS
Projektował	mgr inż. Jarosław Tycharński	DOS/02/NPBK/19	
Opisował			
RYSLUNEK	Rysunek zastawczy muru oporowego Geometria i podział na elementy		
STADIUM	PROJEKT WARSZTATOWY		
DATA	SKALA	NR PROJEKTU	NR RYSUNKU
25.07.2024r.	1:20	BET0590_24	01