
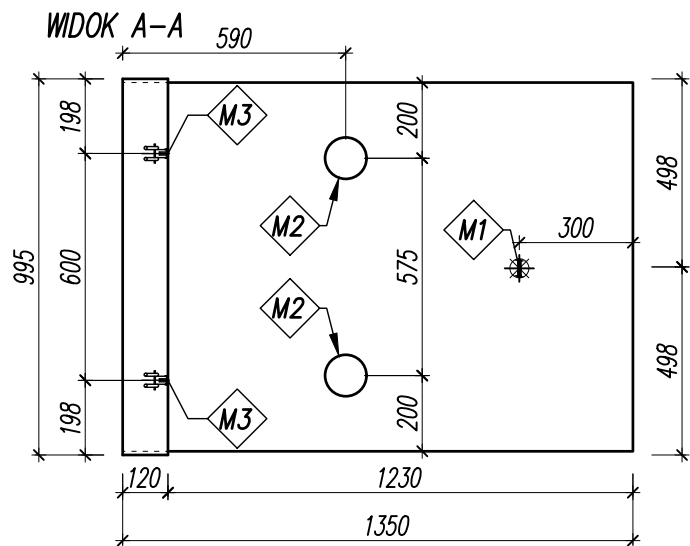
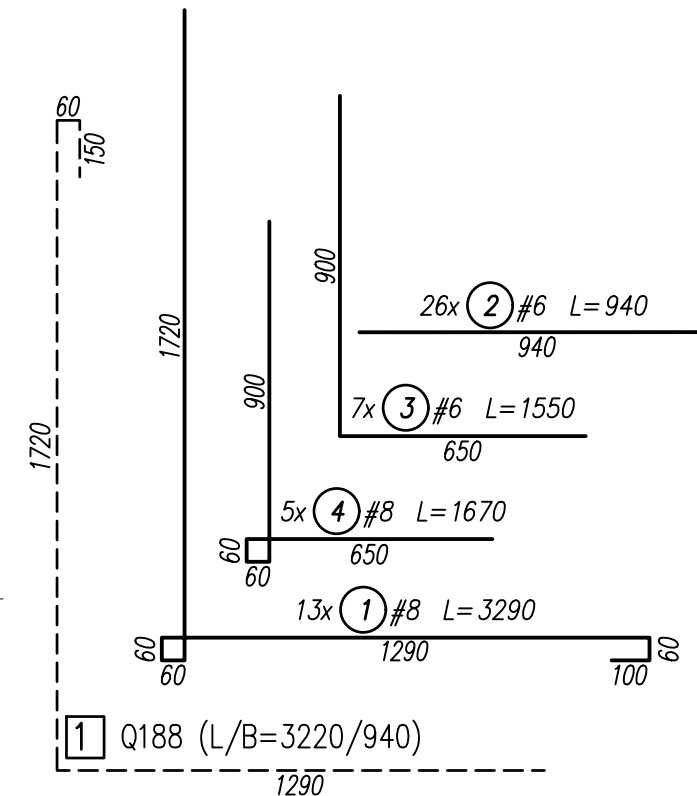
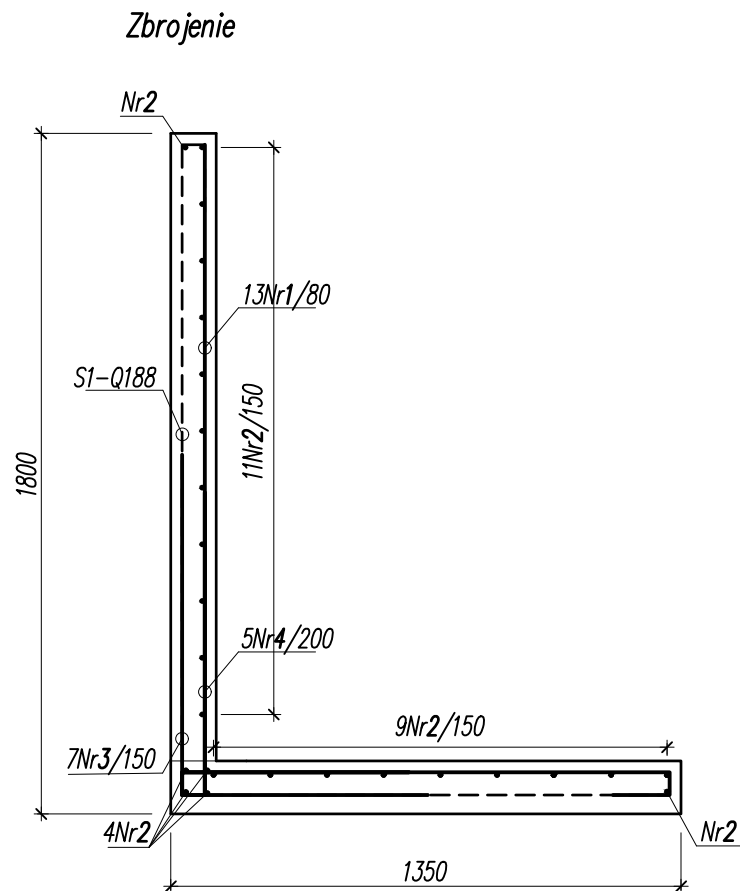
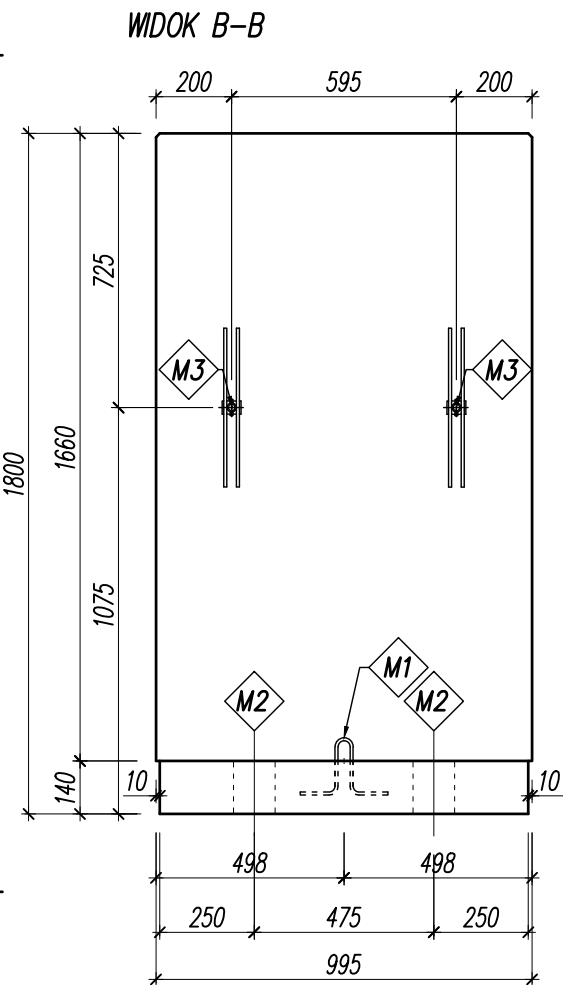


C:\Users\jtychanski\Desktop\BET0590_24 - DALDEHOG - Bielsko Biala\BET0590_SL-03_2024-07-29 13:41:44, ISO full bleed A3 (420,00 x 297,00 mm)

Ściana oporowa
SL-03, szt.6
L180/135/99,5-kl.5

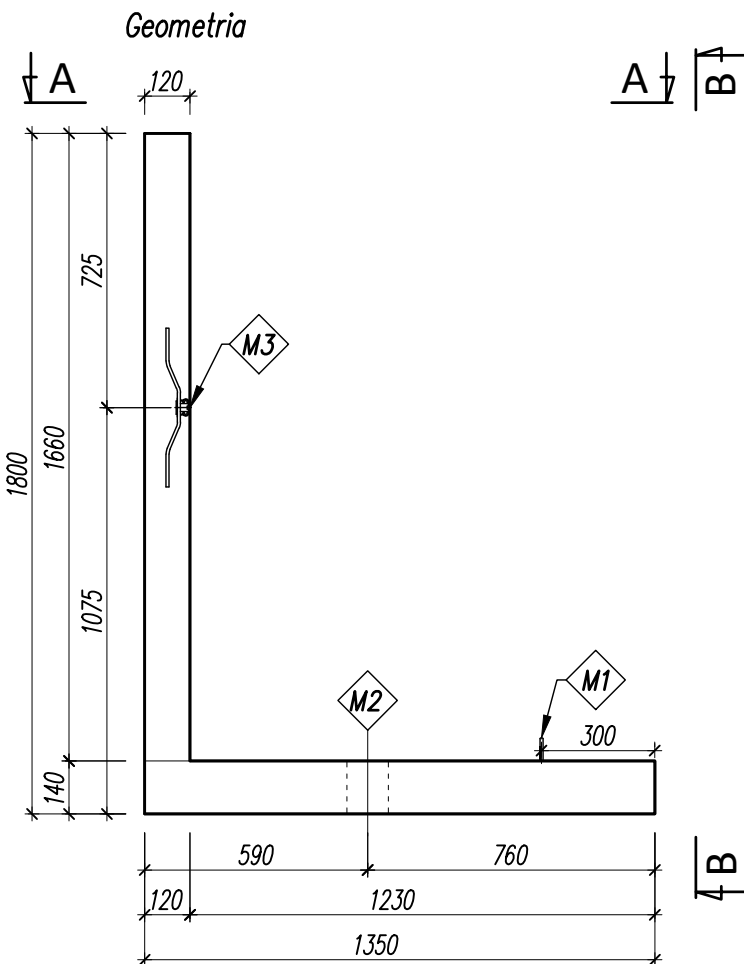

ZESTAWIENIE AKCESORIÓW DO WBUDOWANIA W PREFABRYKAT

Poz.	szt./el.	Opis elementu
M1	1	Pętla ze stali A-I Ø8mm
M2	2	Otwór zalewowy ~Ø110
M3	2	Hak gwintowany płaski Rd16

UWAGI:

- Pręty wymiarowane po krawędziach zewnętrznych.
- Haki montażowe dozbrajać zgodnie z zaleceniami producenta. Haki do obrotu i rozszalowania wg wytycznych kierownika produkcji
- Dopuszczalne zwężenie podstawy max. 10mm na stronę.


Nazwa firmy / "BET"	ilość

UWAGI:

- Klasy obciążeń patrz rysunek
- Ściany oporowe-Schematy statyczne dla klas obciążenia 1,2,3,4,5.
- Poziom widoczności patrz rysunek
- Ściany oporowe-Warianty wykonania - poziomy widoczności
- Dodatkowe akcesoria patrz rysunek
- Ściany oporowe-Warianty wykonania - Dodatkowe akcesoria


BETON: C30/37 W8 F150
STAL: A-IIIN (RB 500)
OTULINY: 30mm,
50mm od spodu stopy
OBJĘTOŚĆ BETONU: 0,386 m3
MASA ELEMENTU: 965,0 kg
KLASA OBCIĄŻENIA: 5.

Schemat fazowania

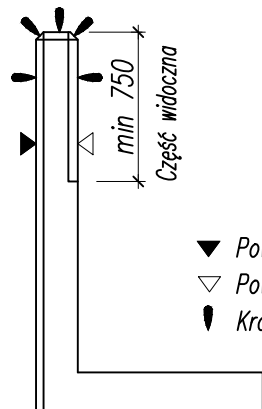

- Powierzchnia z formy
- Powierzchnia zacierana
- Krawędź fazowana 1/1cm

Schemat podnoszenia

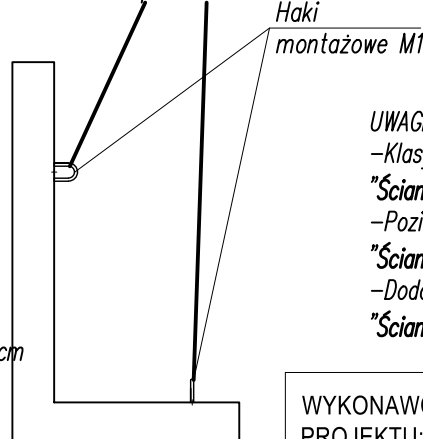

WYKONAWCA
PROJEKTU:

BETARD

Pracownia Projektowa Firmy BETARD
Długoleka, ul. Polna 30
tel.: 071 315 20 09

Tytuł rysunku:
pełny

Ściana oporowa SL-03

Tytuł rysunku:

SL - 03

ZESTAWIENIE STALI ZBROJENIOWEJ

Element	Nr pręta	# / f	Gat. stali	Ilość [szt]	Długość [mm]	A-IIIN - łączna długość [m]			
						6	8	10	12
BL12-39 L180/135/99,5	1	8	A-IIIN	13	3 290	-----	42,77	-----	-----
	2	6	A-IIIN	26	940	24,44	-----	-----	-----
	3	6	A-IIIN	7	1 550	10,85	-----	-----	-----
	4	8	A-IIIN	5	1 670	-----	8,35	-----	-----
Długość łączna					[m]	35,29	51,12	0,00	0,00
Masa jednostkowa					[kg/m]	0,222	0,395	0,617	0,889
Masa łączna prętów					[kg]	7,84	20,20	0,00	0,00
						28,0			
SIATKI ZBROJENIOWE									
Nr siatki		Długość [mm]		Szerokość [mm]		pole	m. jedn.	ilość	masa
		[mm]		[mm]		[m2]	[kg/m2]	[szt.]	[kg]
S1	188	3220		940		3,03	3,01	1	9,11
Masa łączna siatek					[kg]	9,1			
Razem stal zbrojeniowa w elemencie					[kg]	37,2			