

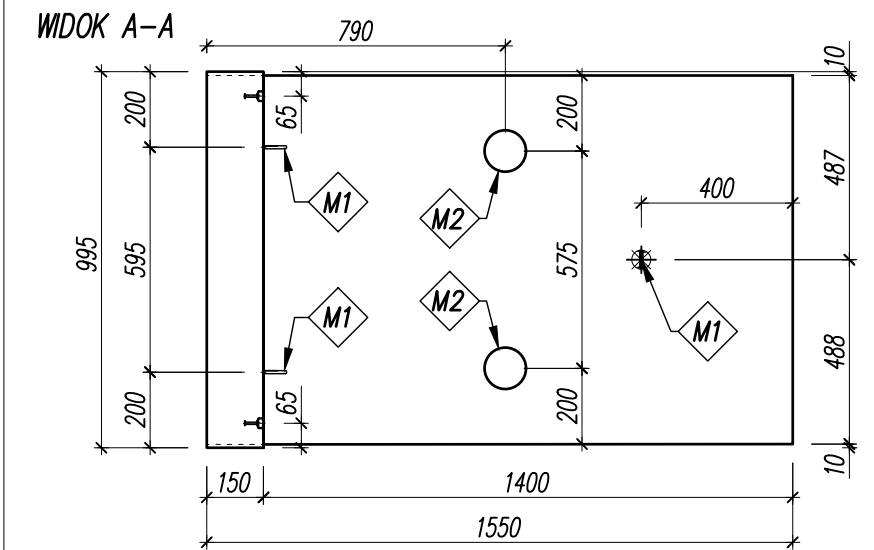


C:\Users\tychanski\Desktop\BET\0590_24 - DALDEHOG - Bielesko Biala\BET\0590_24 - Daldehog - Bielesko Biala.dwg, SL-04, 2024-07-29 13:41:51, Użytkownika 1 (297.00 x 500.00 mm)

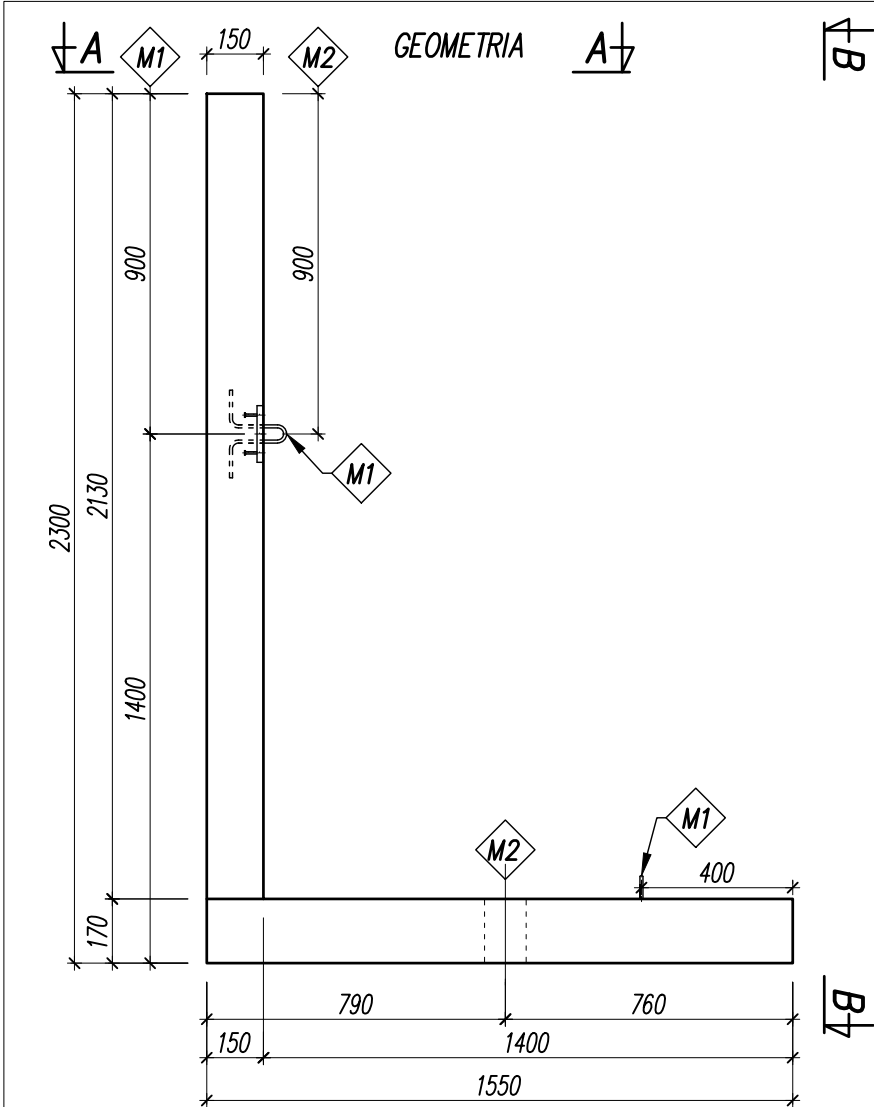

ZESTAWIENIE STALI ZBROJENIOWEJ									
Element	Nr pręta	# / f	Gat. stali	Ilość [szt]	Długość [mm]	A-IIIN - łączna długość [m]			
						6	8	10	12
BL15-20 L230/155/99,5	1	12	A-IIIN	7	4 080	-----	-----	-----	28.56
	2	12	A-IIIN	2	2 430	-----	-----	-----	4.86
	3	6	A-IIIN	23	935	21.51	-----	-----	-----
	4	8	A-IIIN	7	780	-----	5.46	-----	-----
	5	6	A-IIIN	7	1 900	13.30	-----	-----	-----
	6	8	A-IIIN	8	935	-----	7.48	-----	-----
Długość łączna					[m]	34.81	12.94	0.00	33.42
Masa jednostkowa					[kg/m]	0.222	0.395	0.617	0.889
Masa łączna prętów					[kg]	7.73	5.11	0.00	29.71
						42.6			
SIATKI ZBROJENIOWE									
Nr siatki		Długość [mm]	Szerokość [mm]	pole [m2]	m. jedn. [kg]	ilość [szt.]	masa [kg]		
S1	Q188	3950	935	3.69	3.01	1	11.12		
Masa łączna siatek					[kg]	11.1			
Razem stal zbrojeniowa w elemencie					[kg]	53.7			

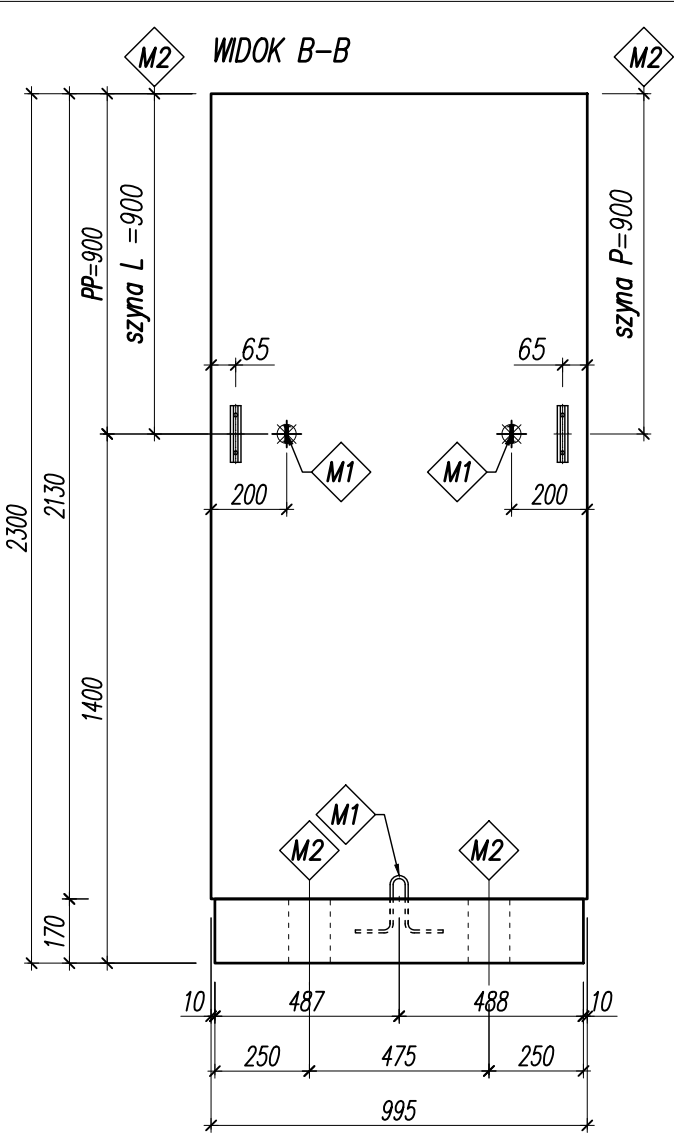

UWAGI:



- Pręty wymiarowane po krawędziach zewnętrznych.
- Pętla ze stali gładkiej do produkcji i montażu elementu.
- PP_{max} – maksymalna odległość pętli od korony muru.
 PP – położenie pętli $< PP_{max}$
- PW – poziom widoczności od strony stopy $< PP-5cm$

Ilość	S-szerokość	PW- poziom widoczności	Fazowanie				Szyny / poziom	
S=			0.4	0.7	1.0	1.5	L = P	L /
								P /

Nazwa firmy / "BET"	ilość

ZESTAWIENIE AKCESORIÓW DO WBUDOWANIA W PREFABRYKAT

Poz.	szt./el.	Opis elementu
M1	3	Pętla ze stali A-I $\phi 12mm$ dla $1.0m < S < 2.0m$
M2	w/g wskazania	Szyna JTA 28/15

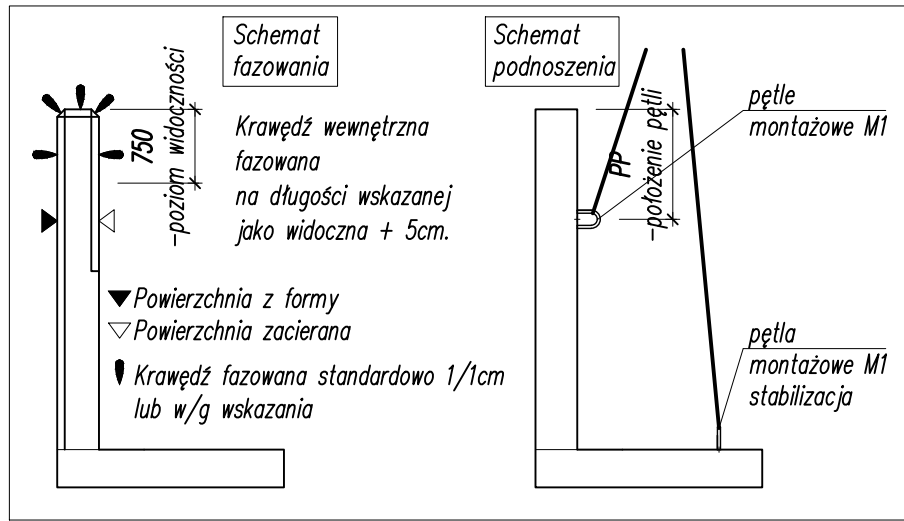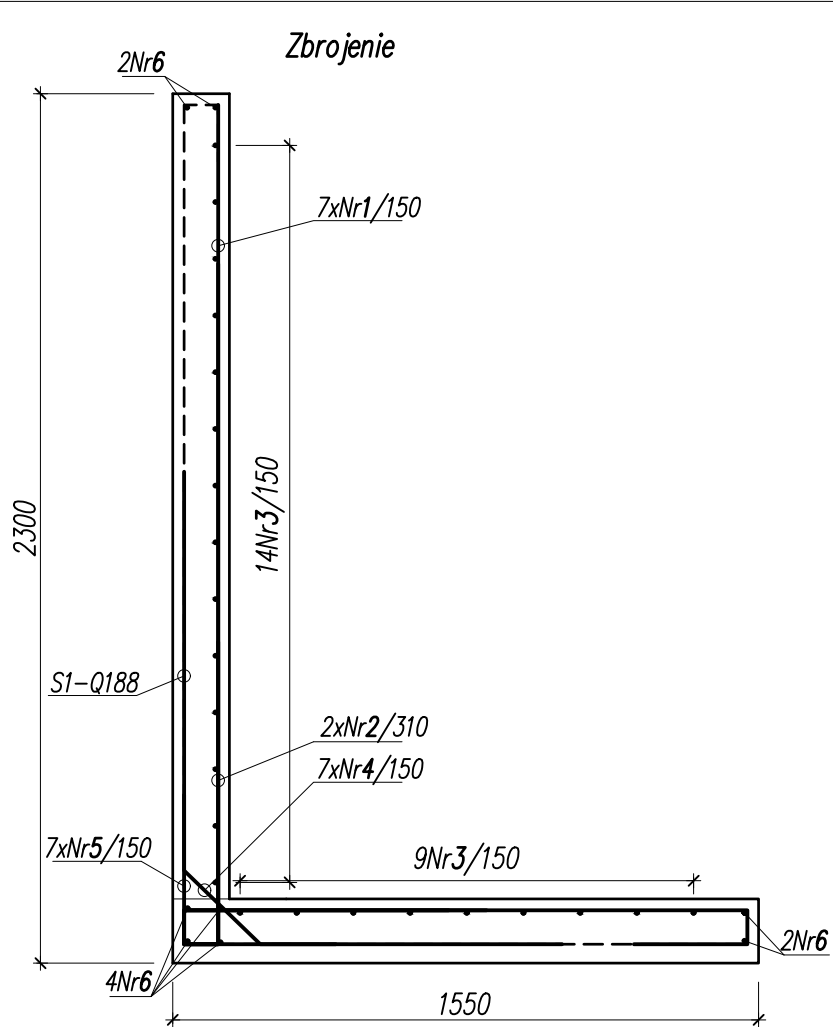

UWAGI:

–Klasy obciążeń patrz rysunek:

”Ściany oporowe–Schematy statyczne dla klas obciążenia 1 ,2, 3, 4, 5.”


–Poziom widoczności patrz rysunek

”Ściany oporowe–Warianty wykonania – poziom widoczności”

–Dodatkowe akcesoria patrz rysunek

”Ściany oporowe–Warianty wykonania – Dodatkowe akcesoria”

Ściana oporowa
SL-04, szt.8
L230/155/99,5–kl.5

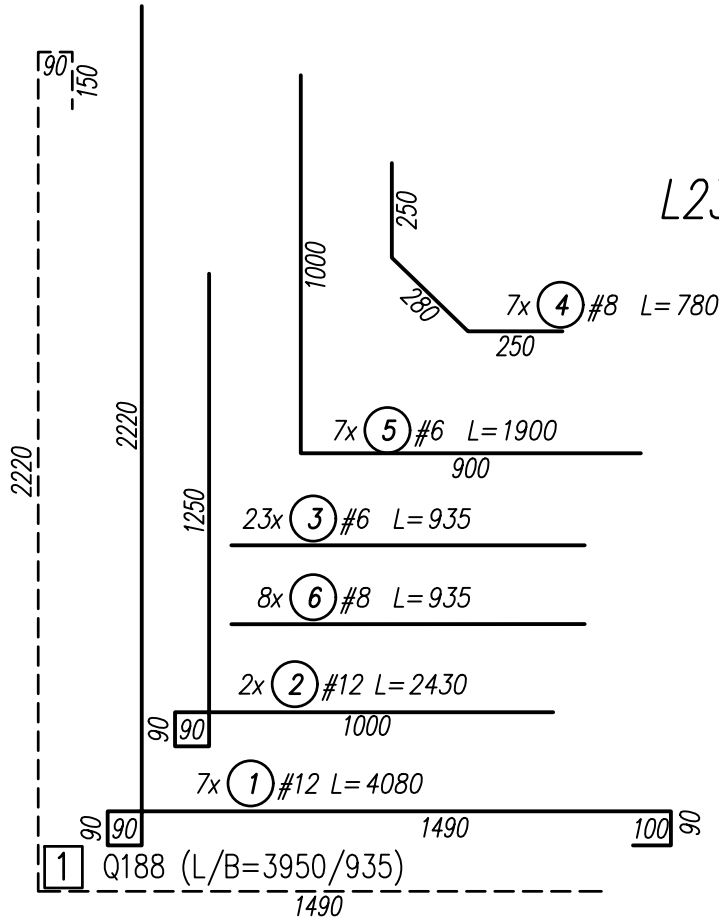

WYKONAWCA PROJEKTU:	BETARD	Pracownia Projektowa Firmy BETARD Długoleka, ul. Polna 30 tel.: 071 315 20 09
Tytuł rysunku:	Ściana oporowa SL-04	SL-04