


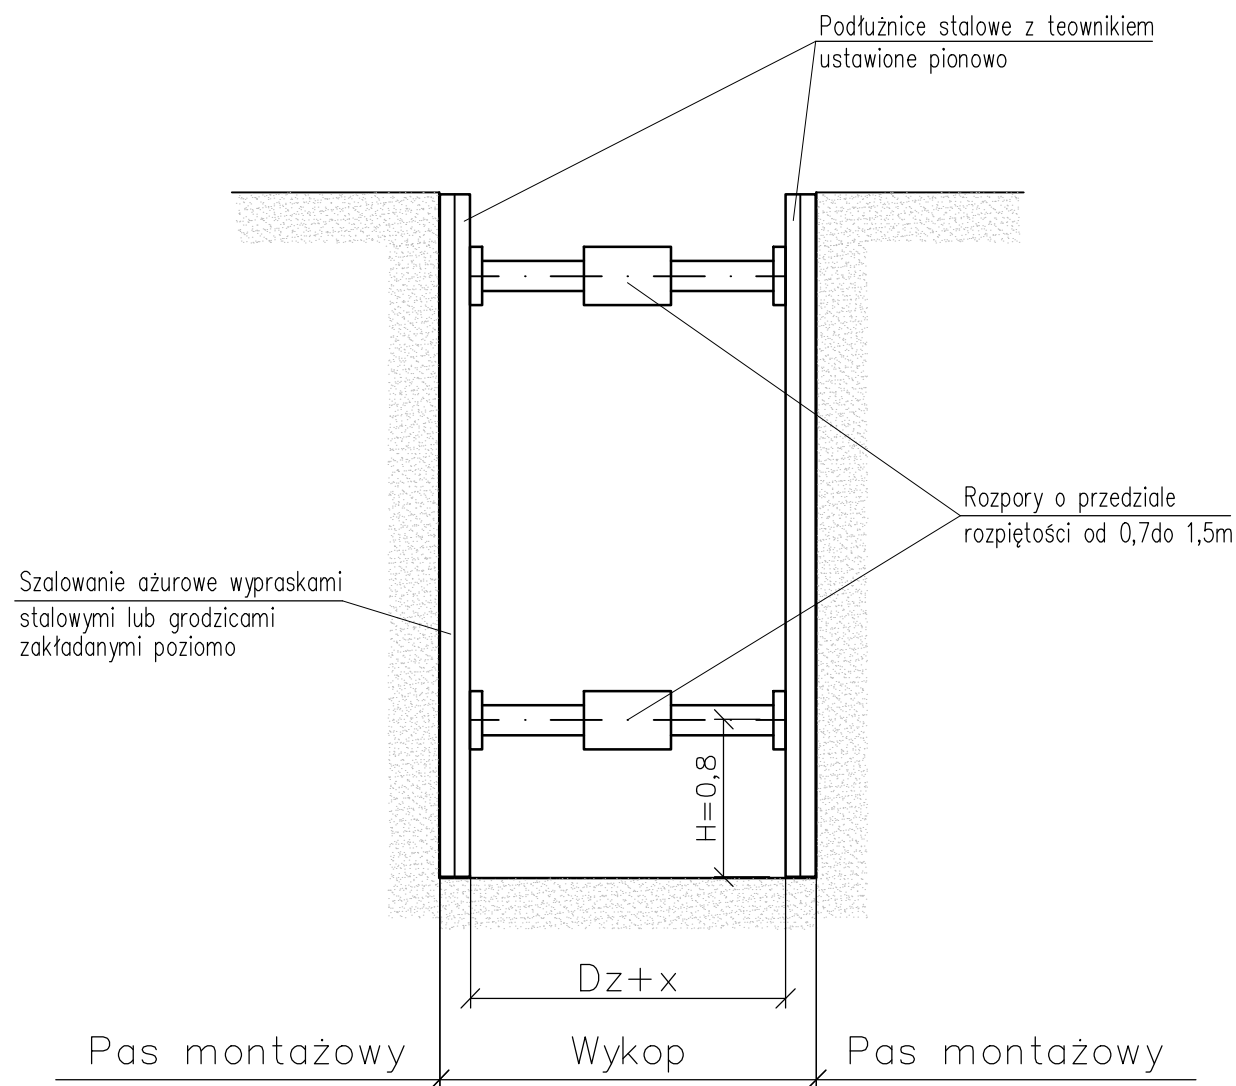

DN	Minimalna szerokość wykopu (Dz+x)
	Wykop oszalowany
$DN \leq 225$	$Dz + 0,40$
$225 < DN \leq 350$	$Dz + 0,50$
$350 < DN \leq 700$	$Dz + 0,70$
$700 < DN \leq 1200$	$Dz + 0,85$
$DN > 1200$	$Dz + 1,0$
W podanych wielkościach $Dz + x$, $x/2$ jest równe minimalnej przestrzeni roboczej między rurą a ścianą wykopu lub jego oszalowaniem.	
Gdzie: Dz – zewnętrzna średnica przewodu, m	

KOPIOWANIE BEZ PISEMNEJ ZGODY AUTORA ZABRONIONE					PRAWA AUTORSKIE ZASTRZEŻONE				
PRACOWNIA PROJEKTOWANIA I USŁUG INWESTYCYJNYCH ALFA Spółka z o.o. Spółka komandytowa 59-220 LEGNICA, ul. ŁOKIETKA 18 +48 76 8525671 www.ppalfa.pl pracownia@ppalfa.pl									
OBIEKT: PRZEBUDOWA BUDYNKU HANDLOWEGO BIELSKO BIAŁA UL. WARSZAWSKA 180									
IMIĘ I NAZWISKO PROJEKTANTA					PODPIS				
PROJEKTANT: mgr inż. Agnieszka Szczepaniuk uprawnienia budowlane do projektowania bez ograniczeń w specjalności instalacyjnej w zakresie sieci, instalacji i urządzeń cieplnych, wentylacyjnych, gazowych, wodociągowych i kanalizacyjnych nr 65/DOŚ/04									
SPRAWDZAJĄCY: mgr inż. Sylwia Domagała uprawnienia budowlane do projektowania bez ograniczeń w specjalności instalacyjnej w zakresie sieci, instalacji i urządzeń cieplnych, wentylacyjnych, gazowych, wodociągowych i kanalizacyjnych nr DOŚ/0132/PBS/16									
NAZWA RYSUNKU					BRANŻA				
PRZEKRÓJ PRZEZ WYKOP					SANITARNA				
ID PROJEKTU	STADIUM	DATA	SKALA	NR RYS					
V-23	PW	11.03.2024	-	604/PZT					
NAZWA PLIKU						ID REWIZJI			
V-23_PW_N_S_PRZEKRÓJ PRZEZ WYKOP-604_PZT						-			