



Sposób podwieszenia istniejących
kabli energetycznych i telekomunikacyjnych

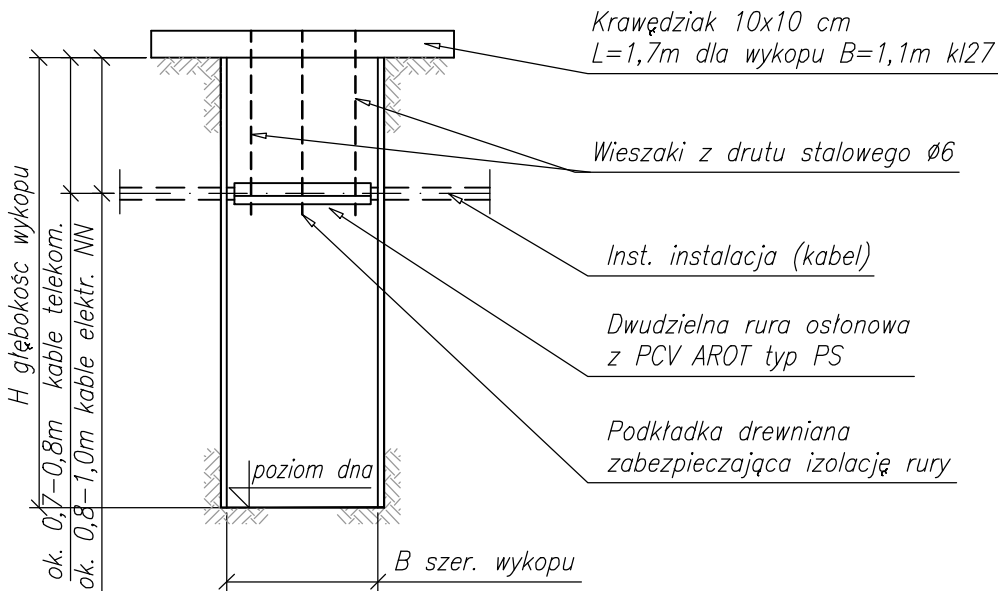

Sposób podwieszenia istniejących
rur wodociągowych i gazowych

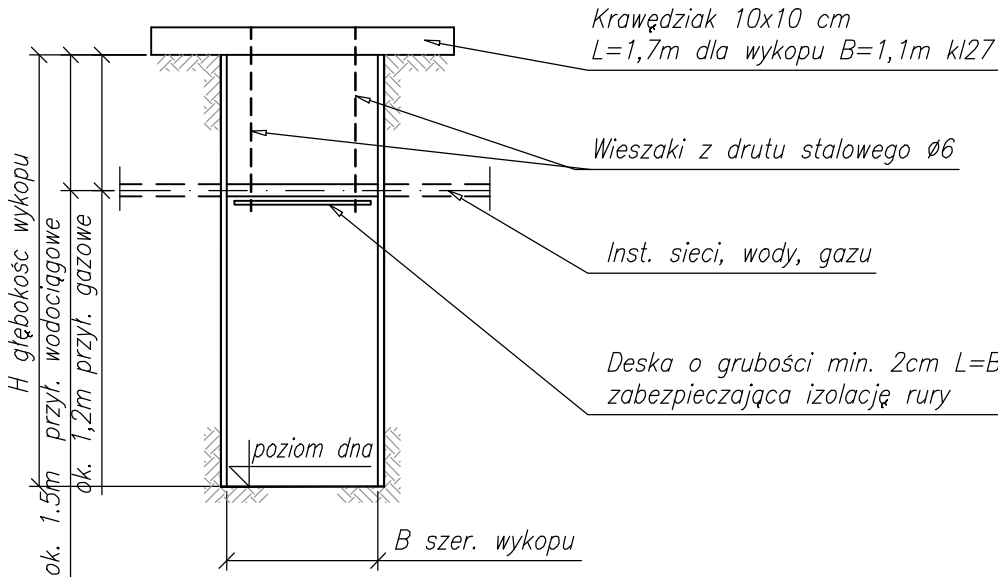

KOPIOWANIE BEZ PISEMNEJ ZGODY AUTORA ZABRONIONE					PRAWA AUTORSKIE ZASTRZEŻONE				
PRACOWNIA PROJEKTOWANIA I USŁUG INWESTYCYJNYCH ALFA Spółka z o.o. Spółka komandytowa 59-220 LEGNICA, ul. ŁOKIETKA 18 +48 76 8525671 www.ppalfa.pl pracownia@ppalfa.pl ALFA PRACOWNIA									
OBIEKT: PRZEBUDOWA BUDYNKU HANDLOWEGO BIELSKO BIAŁA UL. WARSZAWSKA 180									
IMIĘ I NAZWISKO PROJEKTANTA					PODPIS				
PROJEKTANT: mgr inż. Agnieszka Szczepaniuk uprawnienia budowlane do projektowania bez ograniczeń w specjalności instalacyjnej w zakresie sieci, instalacji i urządzeń ciepłowniczych, wentylacyjnych, gazowych, wodociągowych i kanalizacyjnych nr 65/DOŚ/04									
SPRAWDZAJĄCY: mgr inż. Sylwia Domagała uprawnienia budowlane do projektowania bez ograniczeń w specjalności instalacyjnej w zakresie sieci, instalacji i urządzeń ciepłowniczych, wentylacyjnych, gazowych, wodociągowych i kanalizacyjnych nr DOŚ/0132/PBS/16									
NAZWA RYSUNKU					BRANŻA				
SPOSÓB PODWIESZENIA ISTNIEJĄCYCH KABLI I RUR					SANITARNA				
ID PROJEKTU	STADIUM	DATA	SKALA	NR RYS					
V-23	PW	11.03.2024	-	605/PZT					
NAZWA PLIKU						ID REWIZJI			
V-23_PW_N_S_SPOSÓB PODWIESZENIA ISTNIEJĄCYCH KABLI I RUR-605_PZT						-			