

Raport OTDR

Parametry

Początek: BielskoBiala ul.Warszawska180OPP1326

Kabel: OKW0666248

Zakres: 1,027 km

Długość fali: 1625 nm (Jednomodowe)

Próg tłumienia: 0,100 dB

Data: 15.10.2024 16:44:47

OTDR: AQ1210 S/N: C3XH20017F

Moduł: M_0E_0 S/N:

Customer:

Wykonawca: YOKOGAWA TEST AND MEASUREMENT CORPORATION

Komentarz:

Koniec: OSD2678 LU31

Włókno: 0031

Długość impulsu: 30 ns

Współczynnik załamania: 1,46000

Próg reflektancji: -65,535 dB

Plik: _OKW0666248_BielskoBiala ul.Wa_OSD2678 LU31_1625nm_30ns_

Nazwa pracy:

Podsumowanie

Długość włókna: 0,445 km

Tłumienność: 0,843 dB/km

Tłumienie całkowite: 0,375 dB

Przebieg

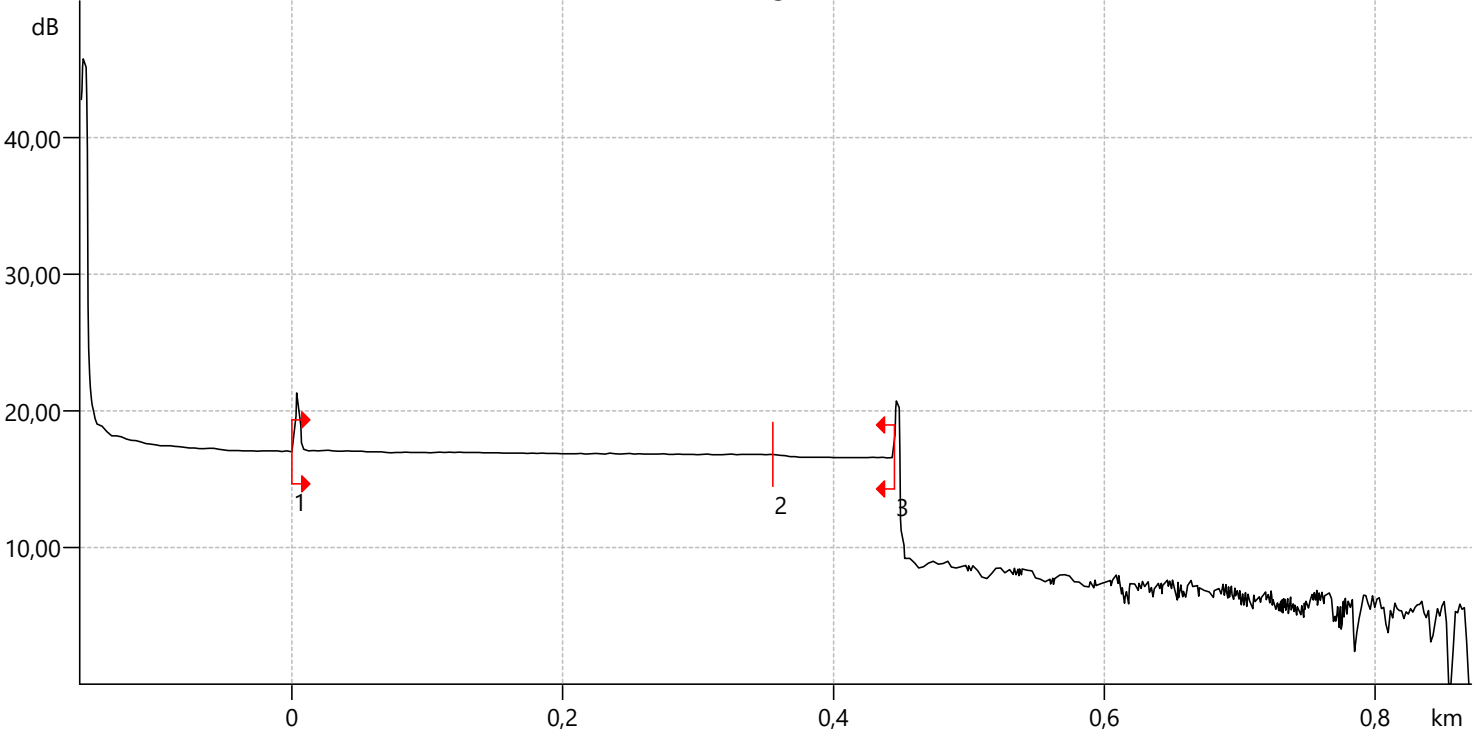


Tabela zdarzeń

Nº	Typ	Odległość, km	Stratność, dB	Reflektancja, dB	Tłumienność, dB/km
1	Początek	0,000	-0,012	-59,938	- - -
Komentarz:					
2	Stratność	0,355	0,063	- - -	0,800
Komentarz:					
3	Koniec	0,445	- - -	-59,968	0,439
Komentarz:					