
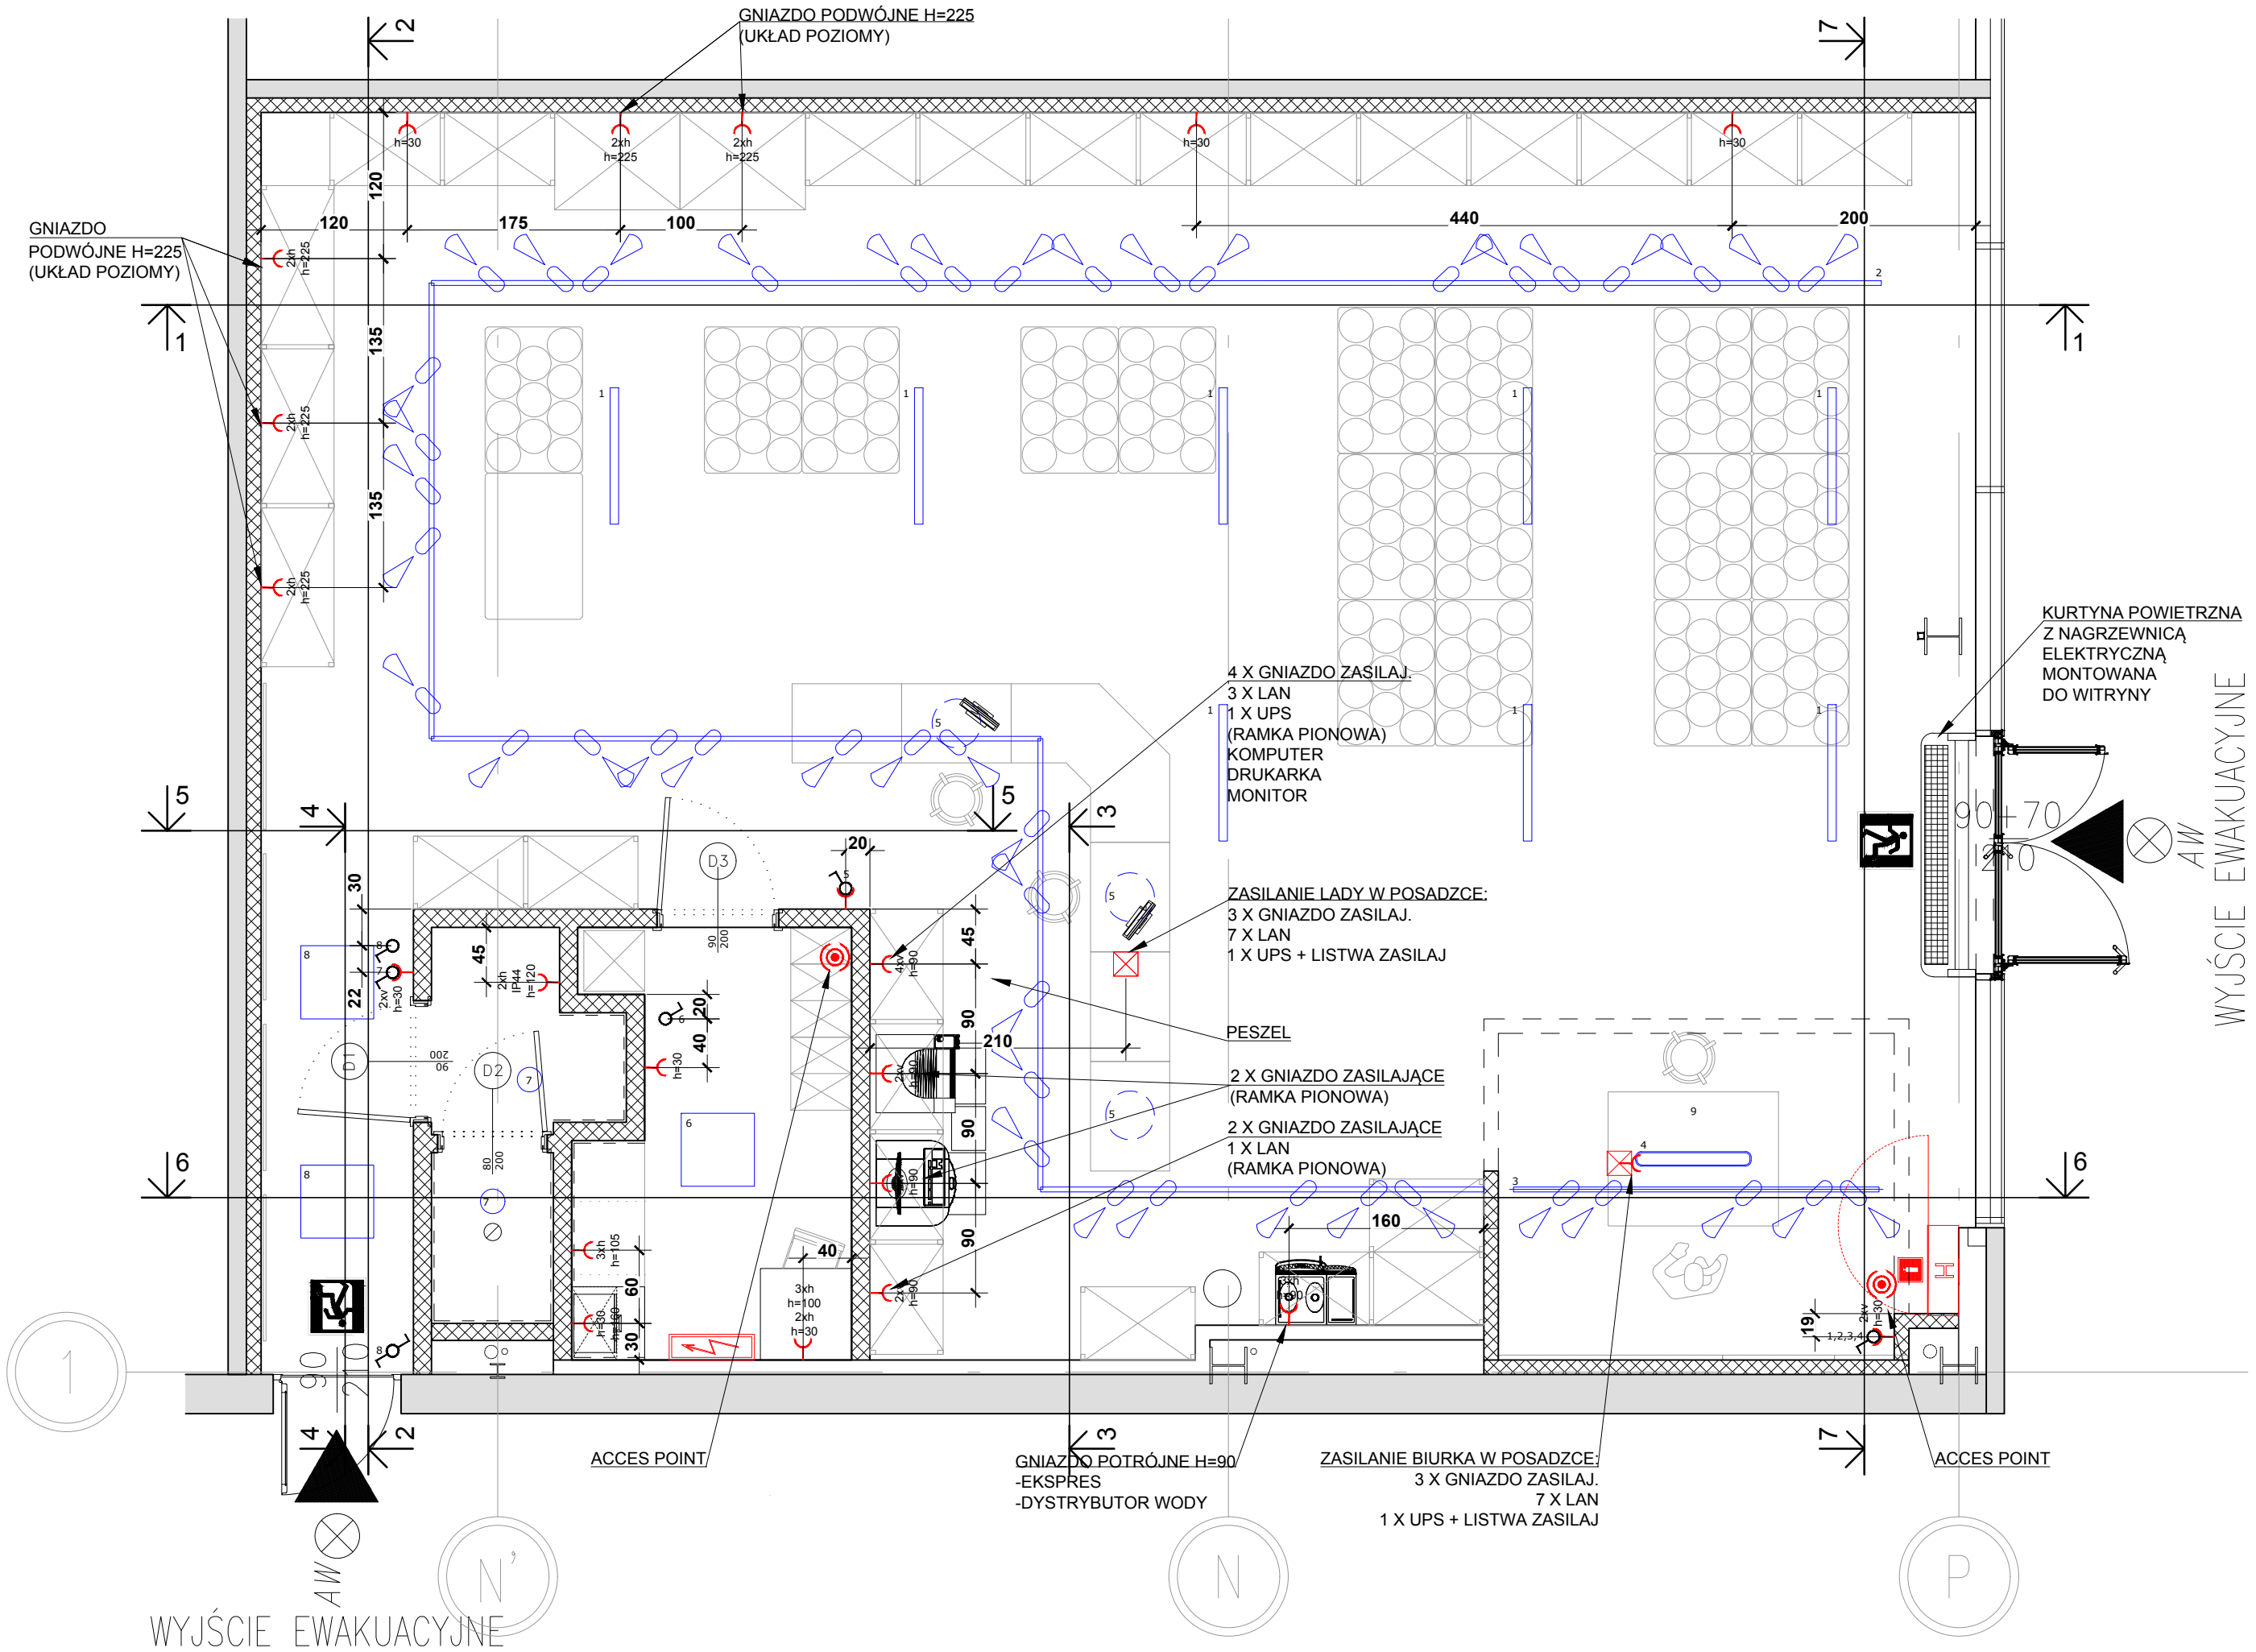
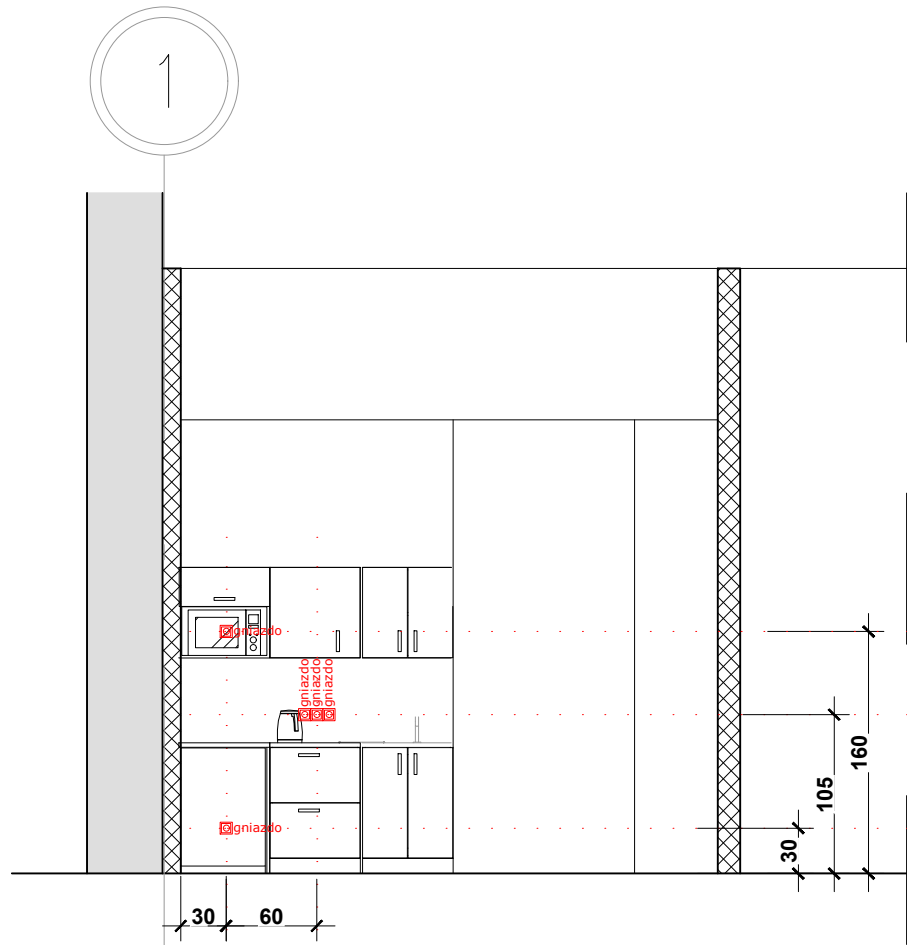


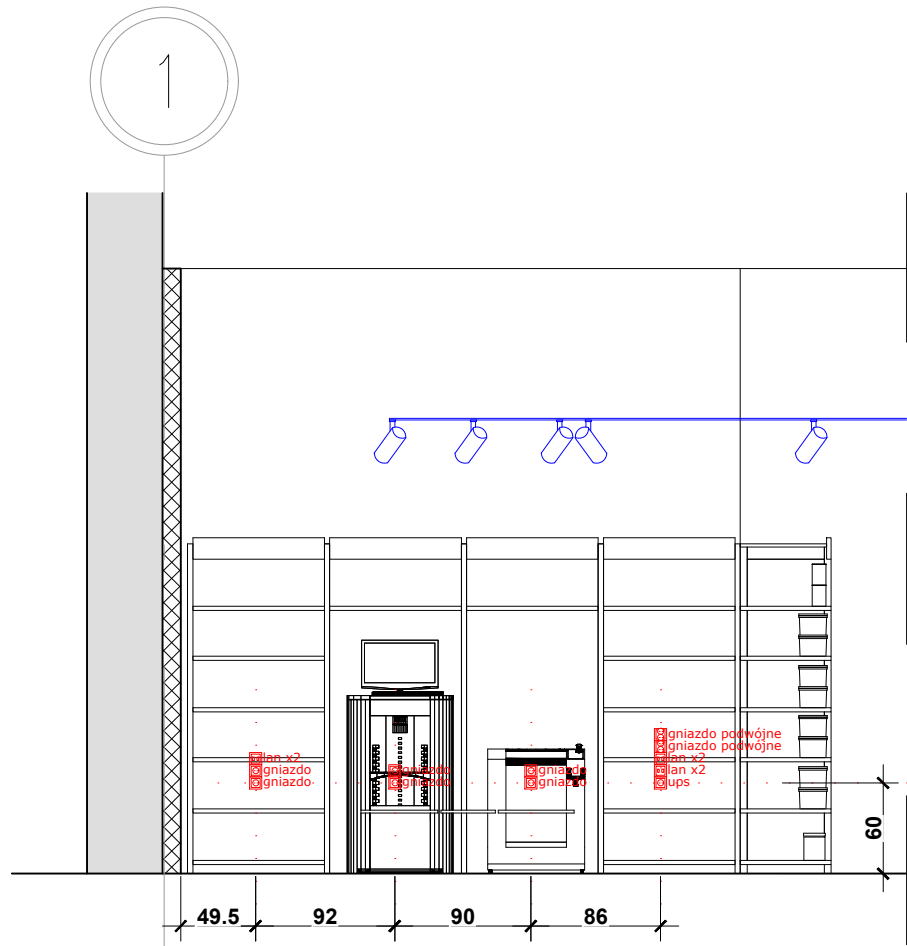

GŁÓWNY INWESTOR / GENERAL INVESTOR
REDKOM PARK BIELSKO Sp. z o.o.
ul. Słoneczna 116A
05-500 Stara Iwiczna
NIP 123152802

NAZWA PROJEKTU / ADRES / PROJECT NAME & ADDRESS
ADAPTACJA LOKALU 0.01 W BUDYNKU HANDLOWYM
ul. Warszawska 180
43-300 Bielsko-Biała

FIRMA PROJEKTOWA / DESIGN STUDIO
squatarchitekci
squat architekci maciej olejniczak
ul.Ogrodowa 33/26, 98-220 Zduńska Wola
www.squatarchitekci.pl
maciek@squatarchitekci.pl 880 537 245

ZESPÓŁ PROJEKTOWY / PROJECT TEAM
mgr inż. arch. Dariusz Sokółowski
mgr inż. arch. Maciej Olejniczak

BRANŻA / BRANCH
ARCHITECTURE

ETAP / STAGE
PROJEKT TECHNICZNY

TYTUŁ RYSUNKU / DRAWING NAME
SCHEMAT ELEKTRYCZNY

SKALA / SCALE	DATA / DATE	REWIZJA / REVISION	NR RYSUNKU / DRAWING No.
1:50	10.2024	-	FD_090