


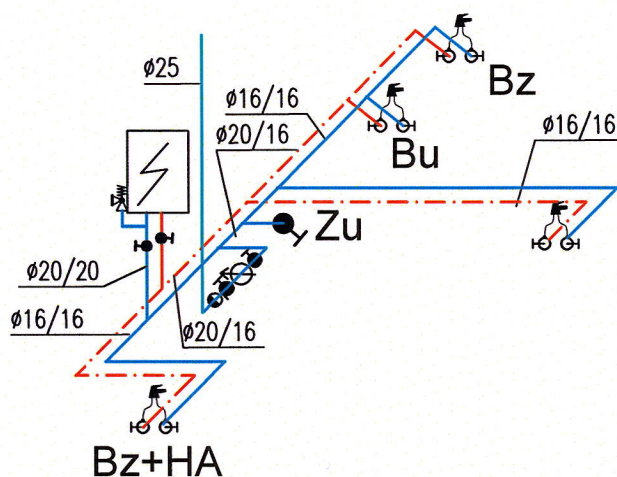

LEGENDA:

-  zawór bezpieczeństwa 1/2"
-  bateria zlewozmywakowa
-  bateria umywalkowa
-  zawór do spłuczki
- Bu bateria umywalkowa
- Bz bateria zlewozmywakowa
- Zu zawór do spłuczki ustępowej
- HA zawór antyskażeniowy

 ciepła woda użytkowa
 zimna woda użytkowa
 przyłącze

mgr inż. Piotr Gajdamowicz
 UPRAWNIENIA BUDOWLANE
 Nr ewid. DOS/0352/WBS/18
 W specjalności instalacyjnej w zakresie sieci, instalacji i urządzeń cieplnych, wentylacyjnych, gazowych, wodociągowych i kanalizacyjnych do kierowania robotami budowlanymi bez ograniczeń

JSA		Jacek Świątak Architekt ul. Kościuszki 15, 32-650 Kęty tel. 48 601 087 420, e-mail: jsa@onet.com.pl	
PROJEKT DROGERII ROSSMANN NR 2417 - TYP STANDARDOWY Budynek handlowy, ul. Warszawska 180, 43-319 Bielsko-Biała			
mgr inż. Anna Żwirowska-Folga			
PROJEKTANT	MAP/0367/PWOS/08	instalacyjna sanitarna	PODPIS
NR UPRAWNIEN	SPECJALNOŚĆ		DATA 05.2024
mgr inż. Anna Żwirowska-Folga			
OPRACOWANIE	MAP/0367/PWOS/08	instalacyjna sanitarna	PODPIS
NR UPRAWNIEN	SPECJALNOŚĆ		DATA 05.2024
mgr inż. Beata Gowin			
SPRAWDZIŁ	SLK/1239/PWOS/06	instalacyjna sanitarna	PODPIS
NR UPRAWNIEN	SPECJALNOŚĆ		DATA 05.2024
ROZWINIĘCIE INSTALACJI WODY			S-02
TEMAT RYSUNKU			NR RYSUNKU
BRANŻA	instalacyjna sanitarna	FAZA	PT
		NR PROJ	0224
		SKALA	-