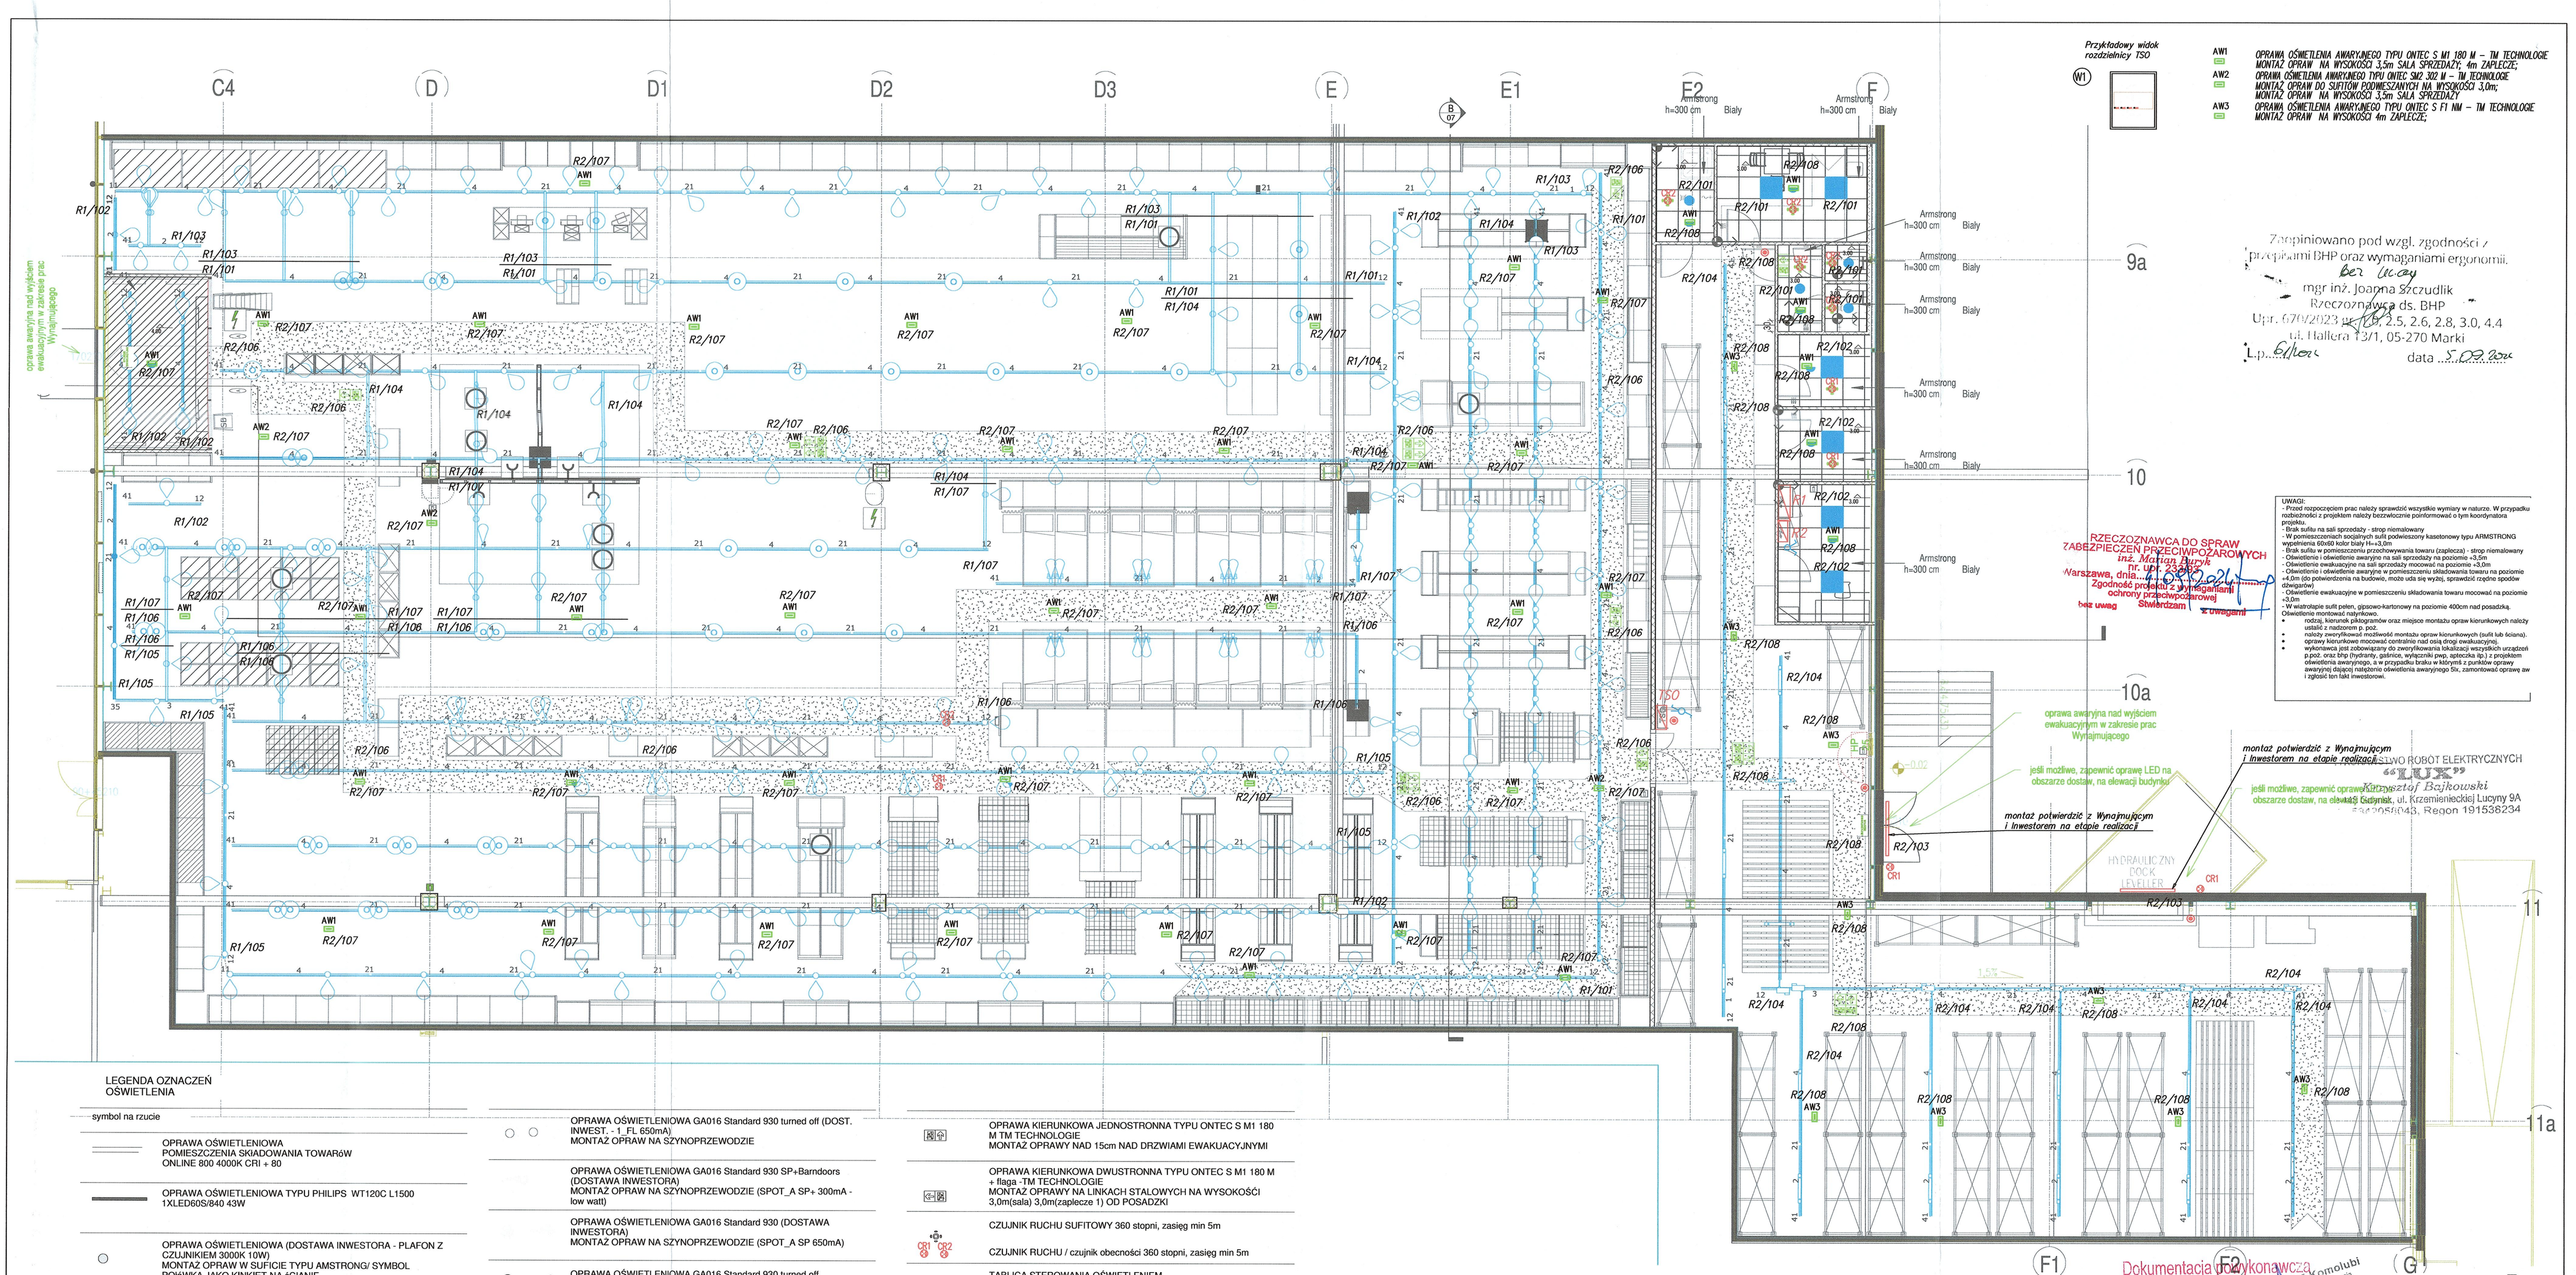

LEGENDA OZNACZEŃ OŚWIETLENIA

symbol na rzucie

OPRAWA OŚWIETLENIOWA POMIESZCZENIA SKADOWANIA TOWARóW ONLINE 800 4000K CRI + 80

OPRAWA OŚWIETLENIOWA TYPU PHILIPS WT120C L1500 1XLED60S/840 43W

OPRAWA OŚWIETLENIOWA (DOSTAWA INWESTORA - PLAFON Z CZUJNIKIEM 3000K 10W) MONTAŻ OPRAW W SUFICIE TYPU AMSTRONG/ SYMBOL POłówKA JAKO KINKIET NA ścIANIE

OPRAWA OŚWIETLENIOWA (DOSTAWA INWESTORA - PANEL LED 600, 3000K 36W) MONTAŻ OPRAW W SUFICIE PODWIESZANYM TYPU AMSTRONG

SZYNOPRZEWÓD OŚWIETLENIOWY 3F (DOSTAWA INWESTORA - XTS 4100) MONTAŻ SZYNOPRZEWODÓW NA WYSOKOŚCI 3,5m - SALA SPRZEDAŻY

OPRAWA OŚWIETLENIOWA GA016 Standard 930 (DOST. INWESTORA - 1_FL 650mA) MONTAŻ OPRAW NA SZYNOPRZEWODZIE

OPRAWA OŚWIETLENIOWA GA016 Standard 930 turned off (DOST. INWEST. - 1_FL 650mA) MONTAŻ OPRAW NA SZYNOPRZEWODZIE

OPRAWA OŚWIETLENIOWA GA016 Standard 930 SP+Barndoors (DOSTAWA INWESTORA) MONTAŻ OPRAW NA SZYNOPRZEWODZIE (SPOT_A SP+ 300mA - low watt)

OPRAWA OŚWIETLENIOWA GA016 Standard 930 (DOSTAWA INWESTORA) MONTAŻ OPRAW NA SZYNOPRZEWODZIE (SPOT_A SP 650mA)

OPRAWA OŚWIETLENIOWA GA016 Standard 930 turned off (DOSTAWA INWESTORA) MONTAŻ OPRAW NA SZYNOPRZEWODZIE (SPOT_A SP 650mA)

OPRAWA OŚWIETLENIA AWARYJNEGO TYPU ONTEC SM2 302 M - TM TECHNOLOGIE MONTAŻ OPRAW DO SUFITÓW PODWIESZANYCH

OPRAWA OŚWIETLENIA AWARYJNEGO TYPU ONTEC S M1 180 M - TM TECHNOLOGIE MONTAŻ OPRAW NA WYSOKOŚCI 3,5m SALA SPRZEDAŻY; 4m ZAPLECZE;

OPRAWA KIERUNKOWA JEDNOSTRONNA TYPU ONTEC S M1 180 M TM TECHNOLOGIE MONTAŻ OPRAWY NAD 15cm NAD DRZWIAMI EWAKUACYJNYMI

OPRAWA KIERUNKOWA DWUSTRONNA TYPU ONTEC S M1 180 M + flaga -TM TECHNOLOGIE MONTAŻ OPRAWY NA LINKACH STALOWYCH NA WYSOKOŚCI 3,0m(sala) 3,0m(zaplecze 1) OD POSADZKI

CR1 CR2 CZUJNIK RUCHU SUFITOWY 360 stopni, zasięg min 5m

CZUJNIK RUCHU / czujnik obecności 360 stopni, zasięg min 5m

TSO TABLICA STEROWANIA OŚWIETLENIEM

ŁĄCZNIKI INSTALACYJNE: 1-BIEGUNOWY; PRZYCISK, SCHODOWY; 10A 250V IP44 PROD. LEGRAND CARIVA i/lub SIMON MONTAŻ NA WYSOKOŚCI 1,4mm OD POSADZKI

ŁĄCZNIKI INSTALACYJNE: ŚWIECZNIKOWY 10A 250V IP44-PROD. LEGRAND CARIVA i/lub SIMON MONTAŻ NA WYSOKOŚCI 1,4m OD POSADZKI

JYSK

NAZWA, ADRES OBIEKTU BUDOWLANEGO, NUMERY EWIDENCYJNE DZIAŁEK:
Projekt techniczny aranżacji wnętrza sklepu JYSK LOK. NR L09 w parku handlowym COMFY PARK BIELIK
Warszawska 180 43-300 Bielsko-Biała

TYTUŁ RYSUNKU:
Instalacja oświetlenia. Rzut.

UL. METEORYTOWA 13
02-152 WARSZAWA (POLAND)
TEL: +48 22 504 33 43
INFO@SIMANOFSKI.COM
JYSK.PL

PROJEKTANT: mgr inż. Piotr Markowski
upr. bud. MAZ/0065/PWOE/19 w specyfikacji dość, instalacji i urządzeń elektrycznych i elektroenergetycznych

SPRAWDZAJĄCY: mgr inż. Piotr Reterski
upr. bud. MAZ/0280/PWOE/14 w specyfikacji dość, instalacji i urządzeń elektrycznych i elektroenergetycznych

SKALA: 1:100
FAZA: P. Techniczny
BRANŻA: INSTALACJE ELEKTRYCZNE
DATA: WRZESIEŃ 2024

WZ: 1.0
NR RYS: ER/01
NR ARK: ---