


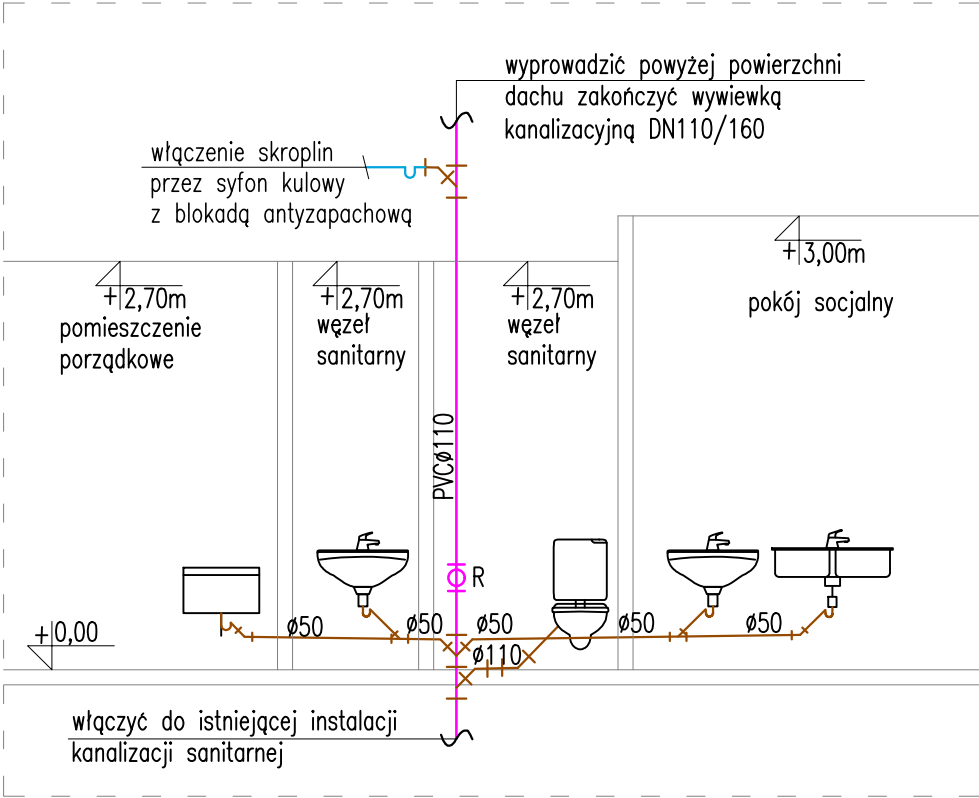

Objasnienia:

- projektowana instalacja kanalizacji sanitarnej
- instalacja kanalizacji sanitarnej wg projektu budynku

PVCØ50 – opis średnic kanalizacji
R – rewizja

Uwaga:

- Rzędność prowadzenia przewodów zweryfikować na etapie wykonawstwa w stosunku do istniejących instalacji projektu podstawowego obiektu.
- Podane w projekcie rzędne odnoszą się do poziomu posadzki w lokalu.
- Instalacje prowadzić w bruzdach ściennych ścian międzylokalowych lub wewnętrznych oraz w przedściankach

UWAGA: WYKONAWCY I PODWYKONAWCY ZOBOWIĄZANI SĄ DO SPRAWDZENIA PROJEKTU A W SZCZEGÓLNOŚCI WYMIARÓW, PRZED PRZYSTĄPIENIEM DO PRAC BUDOWLANYCH Wszystkie zastosowane materiały i urządzenia wbudowane muszą posiadać aktualne aprobaty i świadectwa dopuszczenia do stosowania. Technologie i materiały użyte w projekcie są przykładowe. Dopuszcza się użycie innych materiałów i technologii o równorzędnych lub wyższych parametrach technicznych po konsultacji z autorem projektu.			
INWESTYCJA			
Projekt aranżacji sklepu MARTES SPORT / lokal nr L10 / w Parku Handlowym "REDKOM" zlokalizowanym w Bielsku-Białej przy ulicy Warszawskiej 180			
INWESTOR			
MARTES SPORT Sp. z o.o. ul. Malowany Dworek 115, 43- 300 Bielsko- Biała			
ARCHITEKT			
PRACOWNIA ARCH-em PROJEKTOWA PRACOWNIA PROJEKTOWA "ARCH-em" s.c. 43 - 300 Bielsko - Biała, ul. Żywiecka 132 tel./fax. +48/033/ 4968040 e-mail: pracownia @ arch-em.pl www. arch-em.pl			
ETAP OPRACOWANIA			
PROJEKT WYKONAWCZY			
BRANŻA			
SANITARNA			
JEDNOSTKA PROJEKTOWA			
Alicja Lipowska Usługi Projektowe 30-039 Kraków; ul. Józefitów 11/4			
FUNKCJA	IMIĘ I NAZWISKO	NR UPR.	PODPIS
PROJEKTOWAŁ	mgr inż. Grzegorz Magdziarczyk MAP/0246/PWOS/14		
OPRACOWAŁ	mgr inż. Krystyna Spytek-Wyroba		
	mgr inż. Katarzyna Synowiec		
TREŚĆ RYSUNKU	ROZWINIĘCIE INSTALACJI KANALIZACJI		PODZIAŁKA —
DATA OPRACOWANIA		LIPIEC 2024	
BRANŻA	NR RYSUNKU	REWIZJA	
S	WK-03	0	