
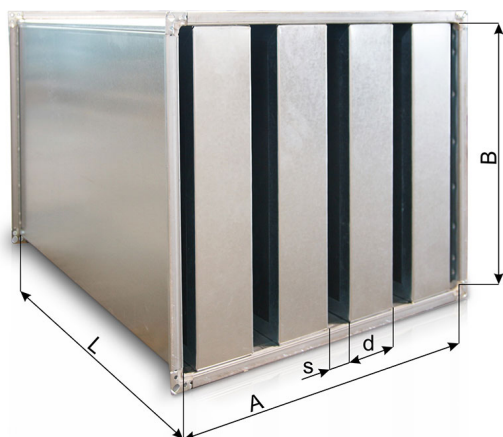


Producent urządzeń wentylacyjnych

TAPS-HR-1300x650x2000-(200x125)x4

Dobór tłumika:


Szerokość tłumika	A=	1300 mm
Wysokość tłumika	B=	650 mm
Długość tłumika	L=	2000 mm
Grubość kulis	d=	200 mm
Ilość kulis	i=	4 szt.
Odległość między kulisami	s=	125 mm
Typ kulis	tk=	R absorpcyjno-rezonatorowe
Zakończenie kulis	zk=	H z owiewką
Klasa szczelności obudowy	KL=	A
Materiał	P=	SO stal ocynkowa
Ciężar	m=	203 kg

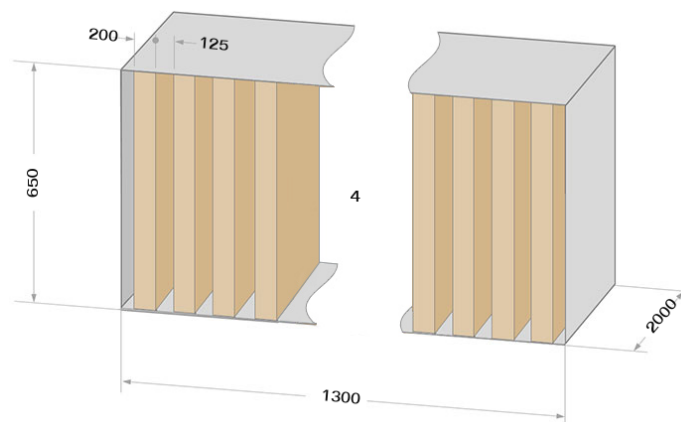

Parametry przepływu:

Przepływ objętościowy powietrza	V=	11280 m ³ /h
Predkość powietrza	w=	9.6 m/s
Strata ciśnienia	dp=	37 Pa
Szumy własne	Lw=	42 dB(A)

Skuteczność tłumienia:

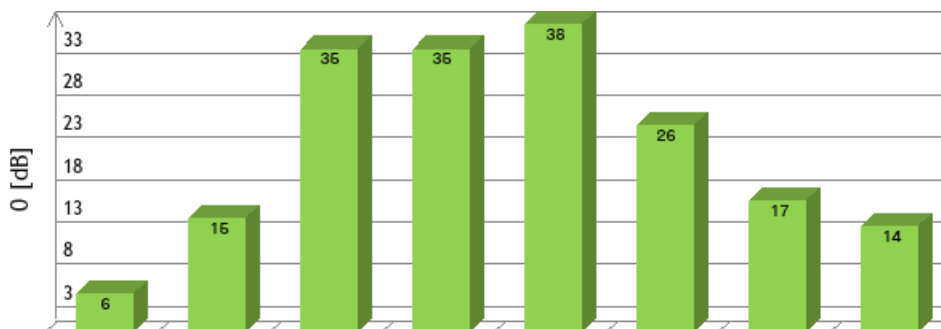

Częstotliwość:

Skuteczność tłumienia:

f=	63	125	250	500	1000	2000	4000	8000	[Hz]
Dt=	6	15	35	35	38	26	17	14	[dB]