


SKLEP MARTES SPORT - DETAL POŁĄCZENIA Z BLACHĄ TRAPEZOWĄ

Połączenie z blachą trapezową - zalecane PRZEKRÓJ PIONOWY

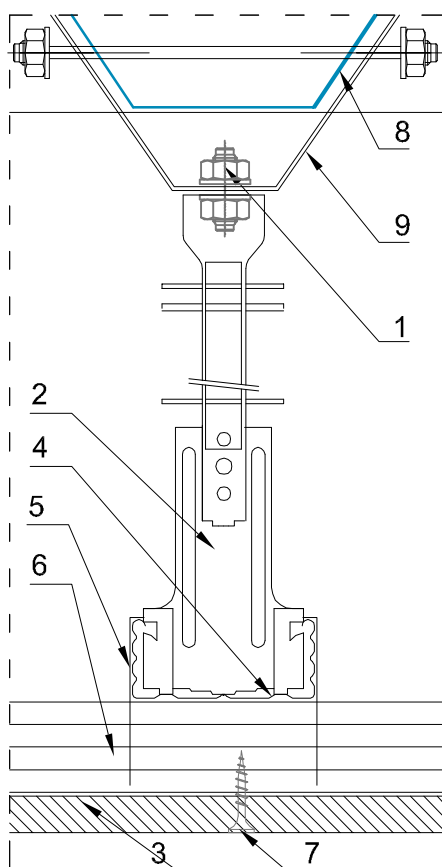

Opis:

- 1- Śruba łącząca wieszak typu V z wieszakiem noniuszowym NIDA
- 2- Wieszak obrotowy z noniuszem NIDA WON
- 3- Płyta gipsowo-kartonowa NIDA 1x12,5 mm
- 4- Profil główny górny NIDA CD60
- 5- Łącznik krzyżowy NIDA LK60
- 6- Profil nośny dolny NIDA CD60
- 7- Blachowkręty NIDA 3,5x25mm co 170mm
- 8- Blacha trapezowa
- 9- Wieszak do blachy trapezowej typu V np. HILTI

Inwestor:		MARTES SPORT Sp. z o.o. ul. Malowany Dworek 115, 43-300 Bielsko-Biała			
Temat:		Projekt aranżacji sklepu MARTES SPORT / lokal nr L10 / w Parku Handlowym "REDKOM" zlokalizowanym w Bielsku- Białej przy ulicy Warszawskiej 180			
Branża : ARCHITEKTURA		SKLEP MARTES SPORT - DETAL POŁĄCZENIA Z BLACHĄ TRAPEZOWĄ		Skala:	1:5
				Data:	06.2024r.
Stadium : PROJEKT WYKONAWCZY		Projektant:	arch. Monika Janiczek- Zygmunt	798/88	
		Sprawdził:	arch. Ewa Jędraszczyk	UAN-VI-1227/102/87	
PRACOWNIA ARCH-em PROJEKTOWA		PRACOWNIA PROJEKTOWA " <i>ARCH-em</i> " S.C. 43 - 300 Bielsko - Biała, ul. Żywiecka 132 e-mail: pracownia @ arch-em.pl			Nr rysunku: PA-1336.2e