


Legenda - Dźwiękowy system ostrzegawczy:

- Głośnik sufitowy wewnętrzny LBB3087/00 lub 3086/00
- Głośnik ścienny jednokierunkowy wewnętrzny LBB3018/00
- 1/1A/6 Moc głośnika (w watach na od odczepie)
Oznaczenie literowe typu głośnika
Numer głośnika w linii głośnikowej
Numer linii głośnikowej

Sz1	Istniejąca ściana warstwowa
8cm	panele ścienne metalowe
	folia paroprzepuszczalna
15cm	włna mineralna PanelRock
	kasety ścienne metalowe

0,09A	LOKAL
869,19	SUFIT WYGARANCZAJ
	WYLEWKA CEM. -0,02
	POSAZDKA WYGARANCZAJ

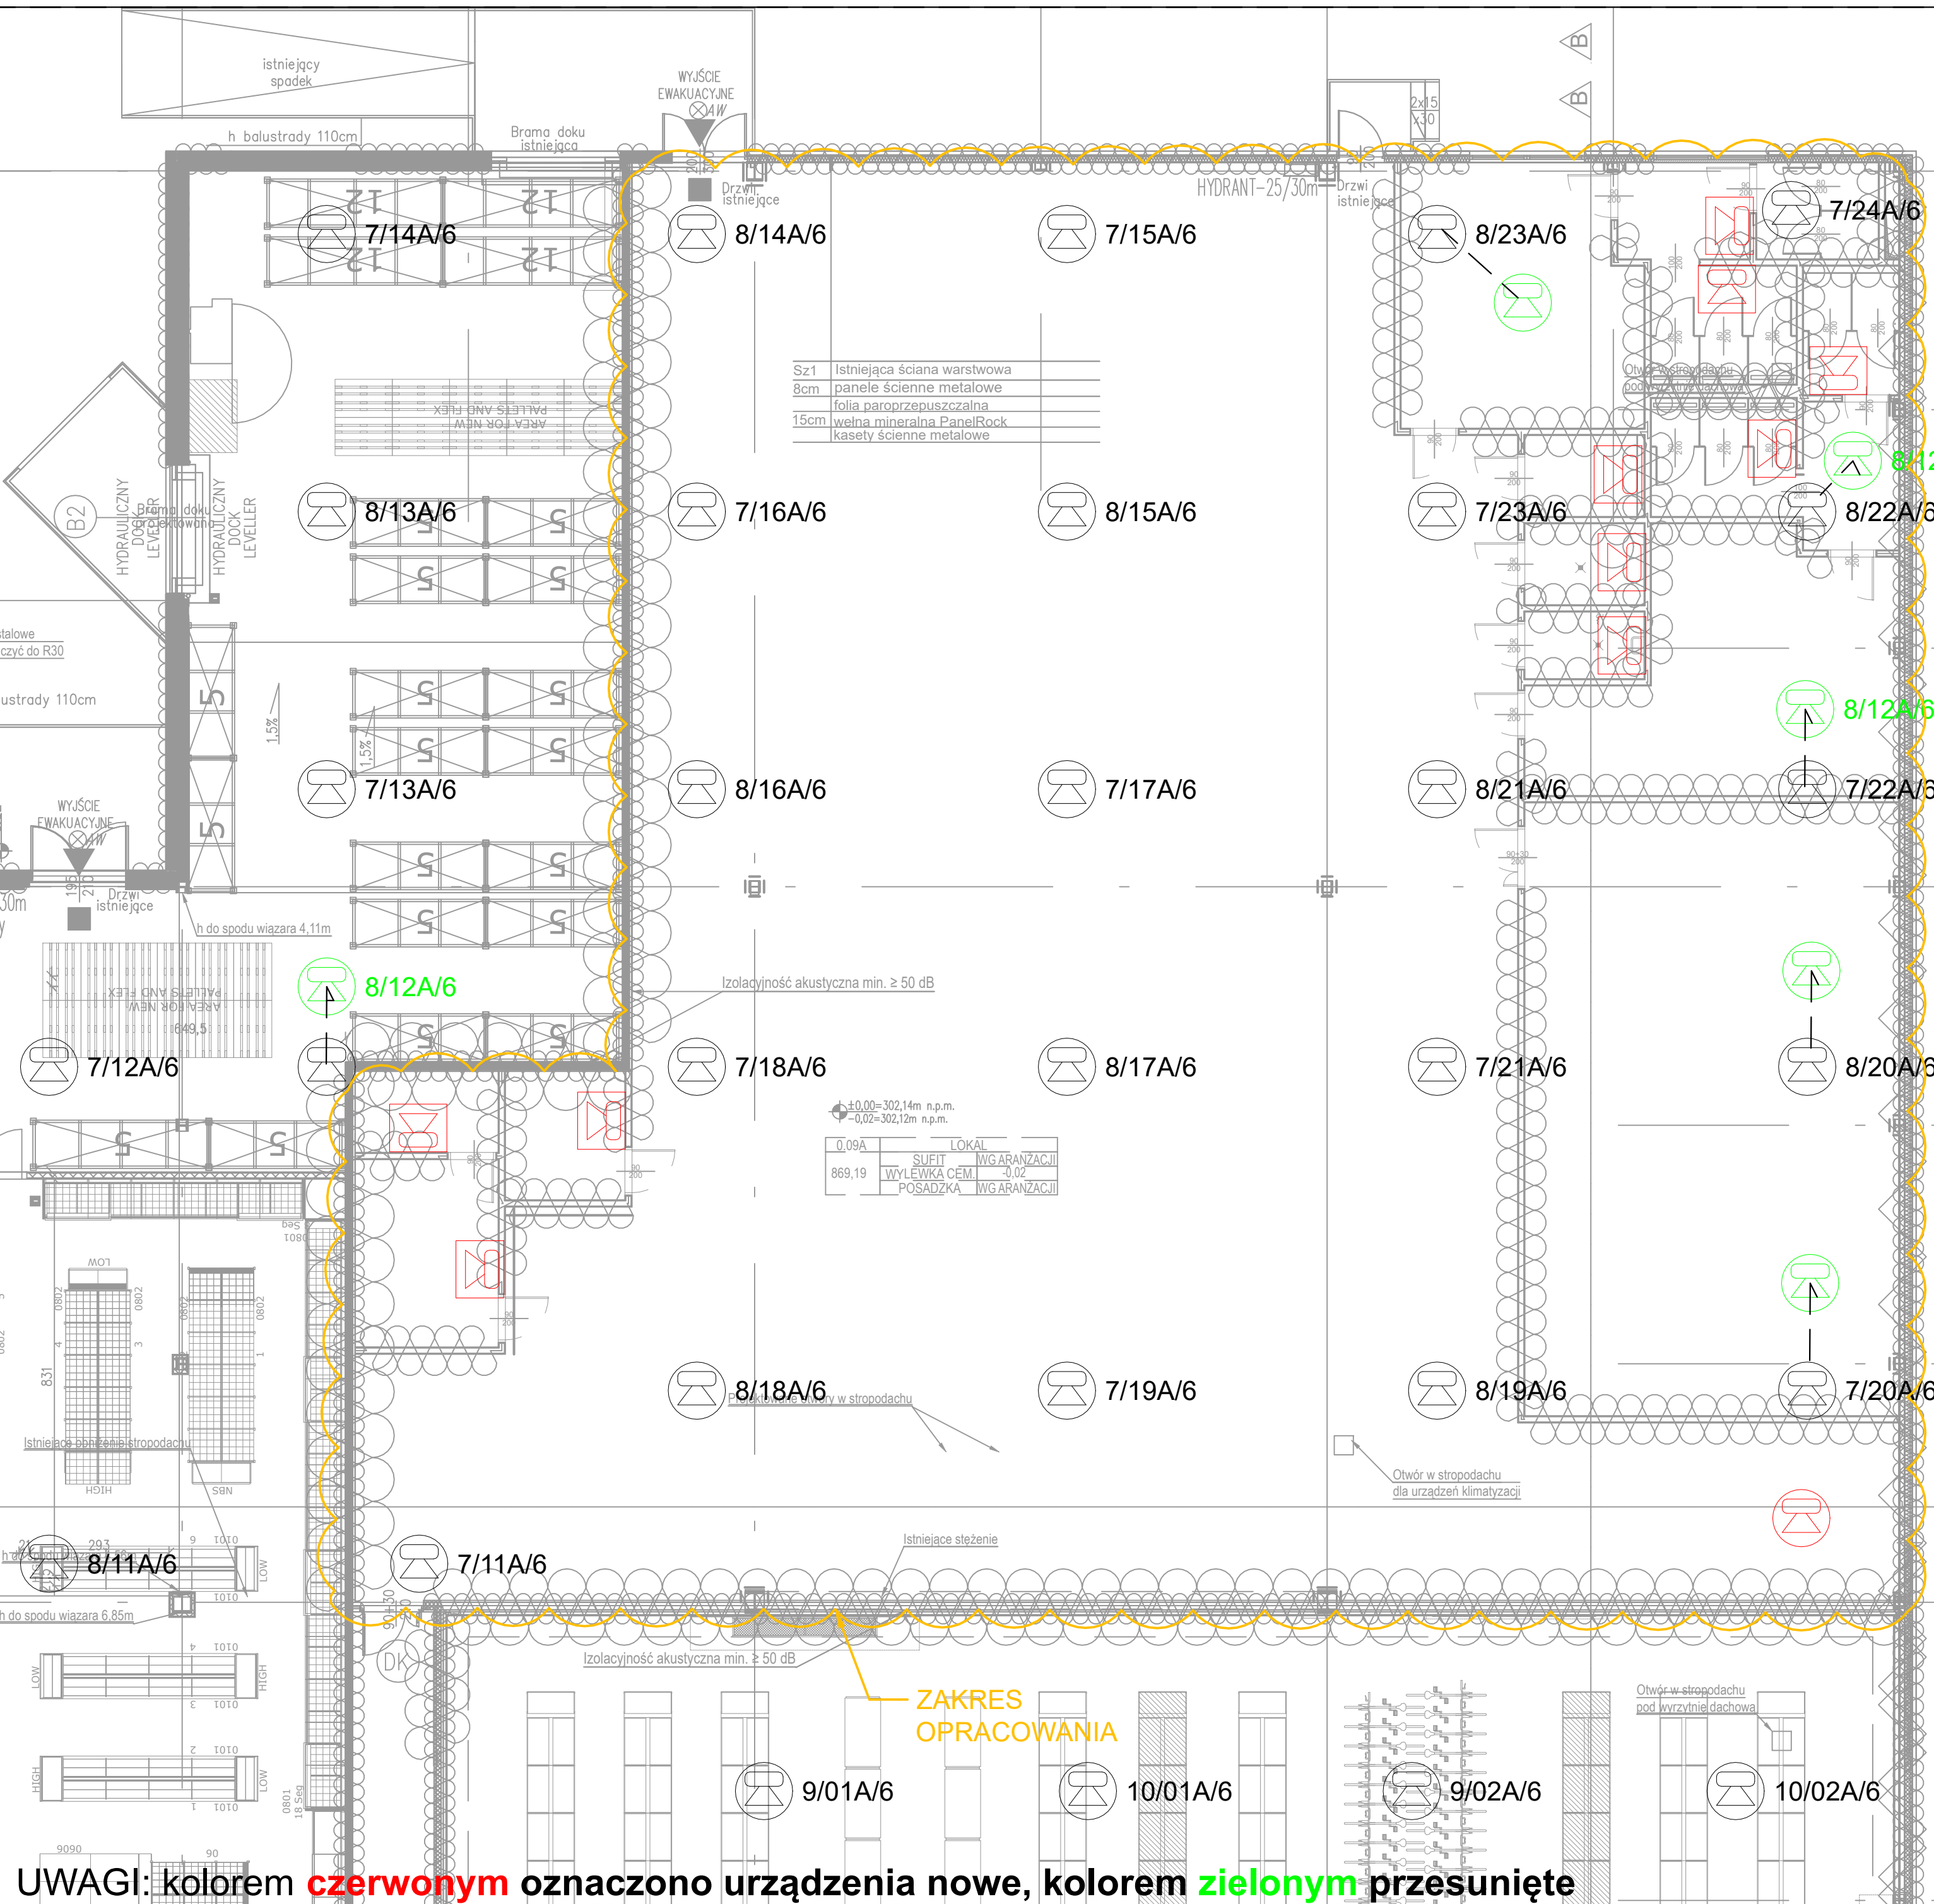

UWAGI: kolorem czerwonym oznaczono urządzenia nowe, kolorem zielonym przesunięte

PROJEKT:	PRZEBUDOWA BUDYNKU HANDLOWEGO BIELSKO-BIAŁA UL. WARSZAWSKA 180		
INWESTOR:	EXTREME FITNESS sp. z o.o. ul. Reymonta 22A 30-059 Kraków		
JEDNOSTKA PROJEKTUJĄCA:	DB PROJEKT Sp. z o.o. Ząbkowicka 24 / 2, 58-200 Dzierżoniów		
FAZA PROJEKTU:	STADIUM PROJEKTU:	BRANŻA:	DATA:
PW	DOKUMENTACJA POWYKONAWCZA	INSTALACJE NISKOPRĄDOWE	08.2024
OPRACOWUJĄCY:	Robert Jopek	KNP 1/12/2008	Podpis
OPRACOWUJĄCY:	Łukasz Neuberg	369/DOŚ/12	
OPRACOWUJĄCY:	Igor Mikołajczyk		
TYTUŁ RYSUNKU:	Instalacja DSO w lokalu		
SKALA:	1:100		
NR RYS:	PWR.DSO.R02		