


określić poziom przezierności sufitu powyżej 70% należy zamontować tryskacze

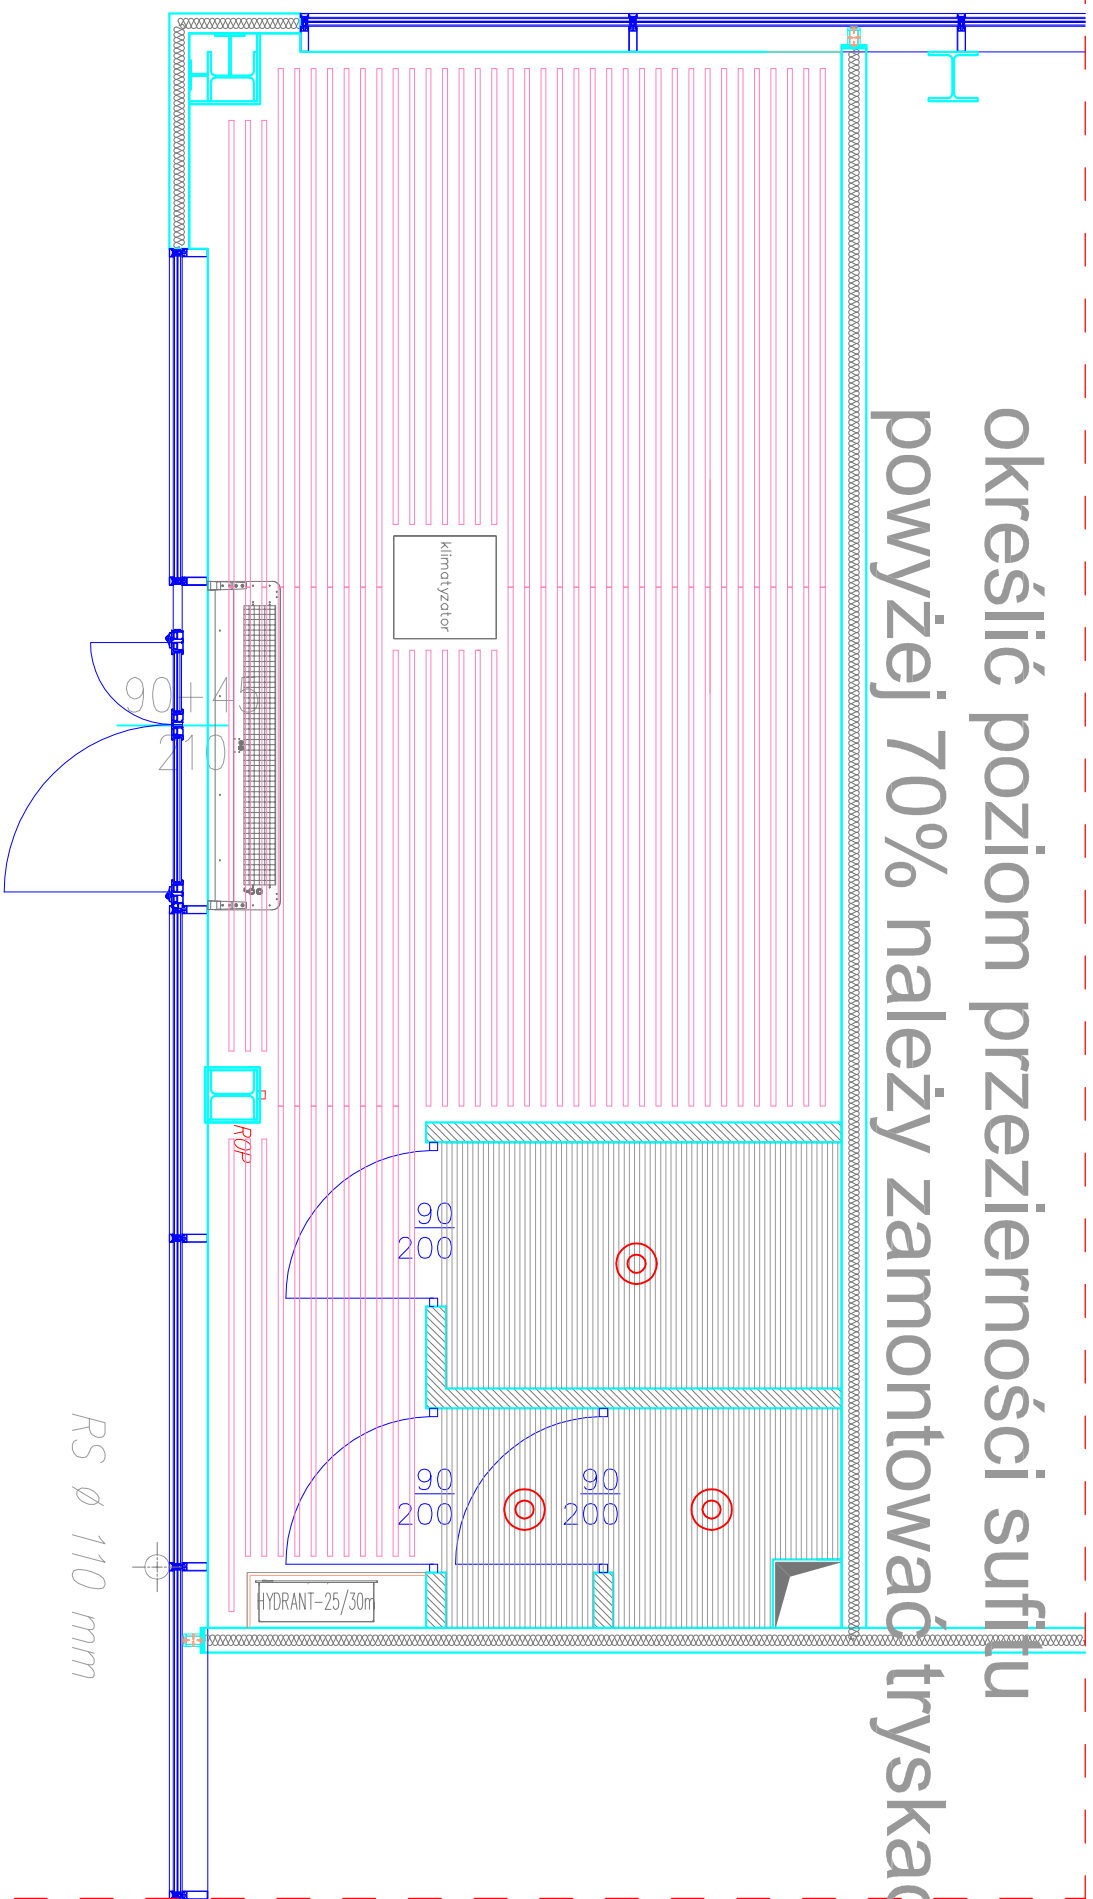

RS Ø 110 mm

HYDRANT-25/30m

klimatyzator

$$\begin{array}{r} 90 \\ 2 \overline{) 200} \end{array}$$
$$\begin{array}{r} 90 \\ 200 \end{array}$$
$$\begin{array}{r} 90 \\ \hline 200 \end{array}$$

2%

|    |
|----|
| 15 |
| 35 |