


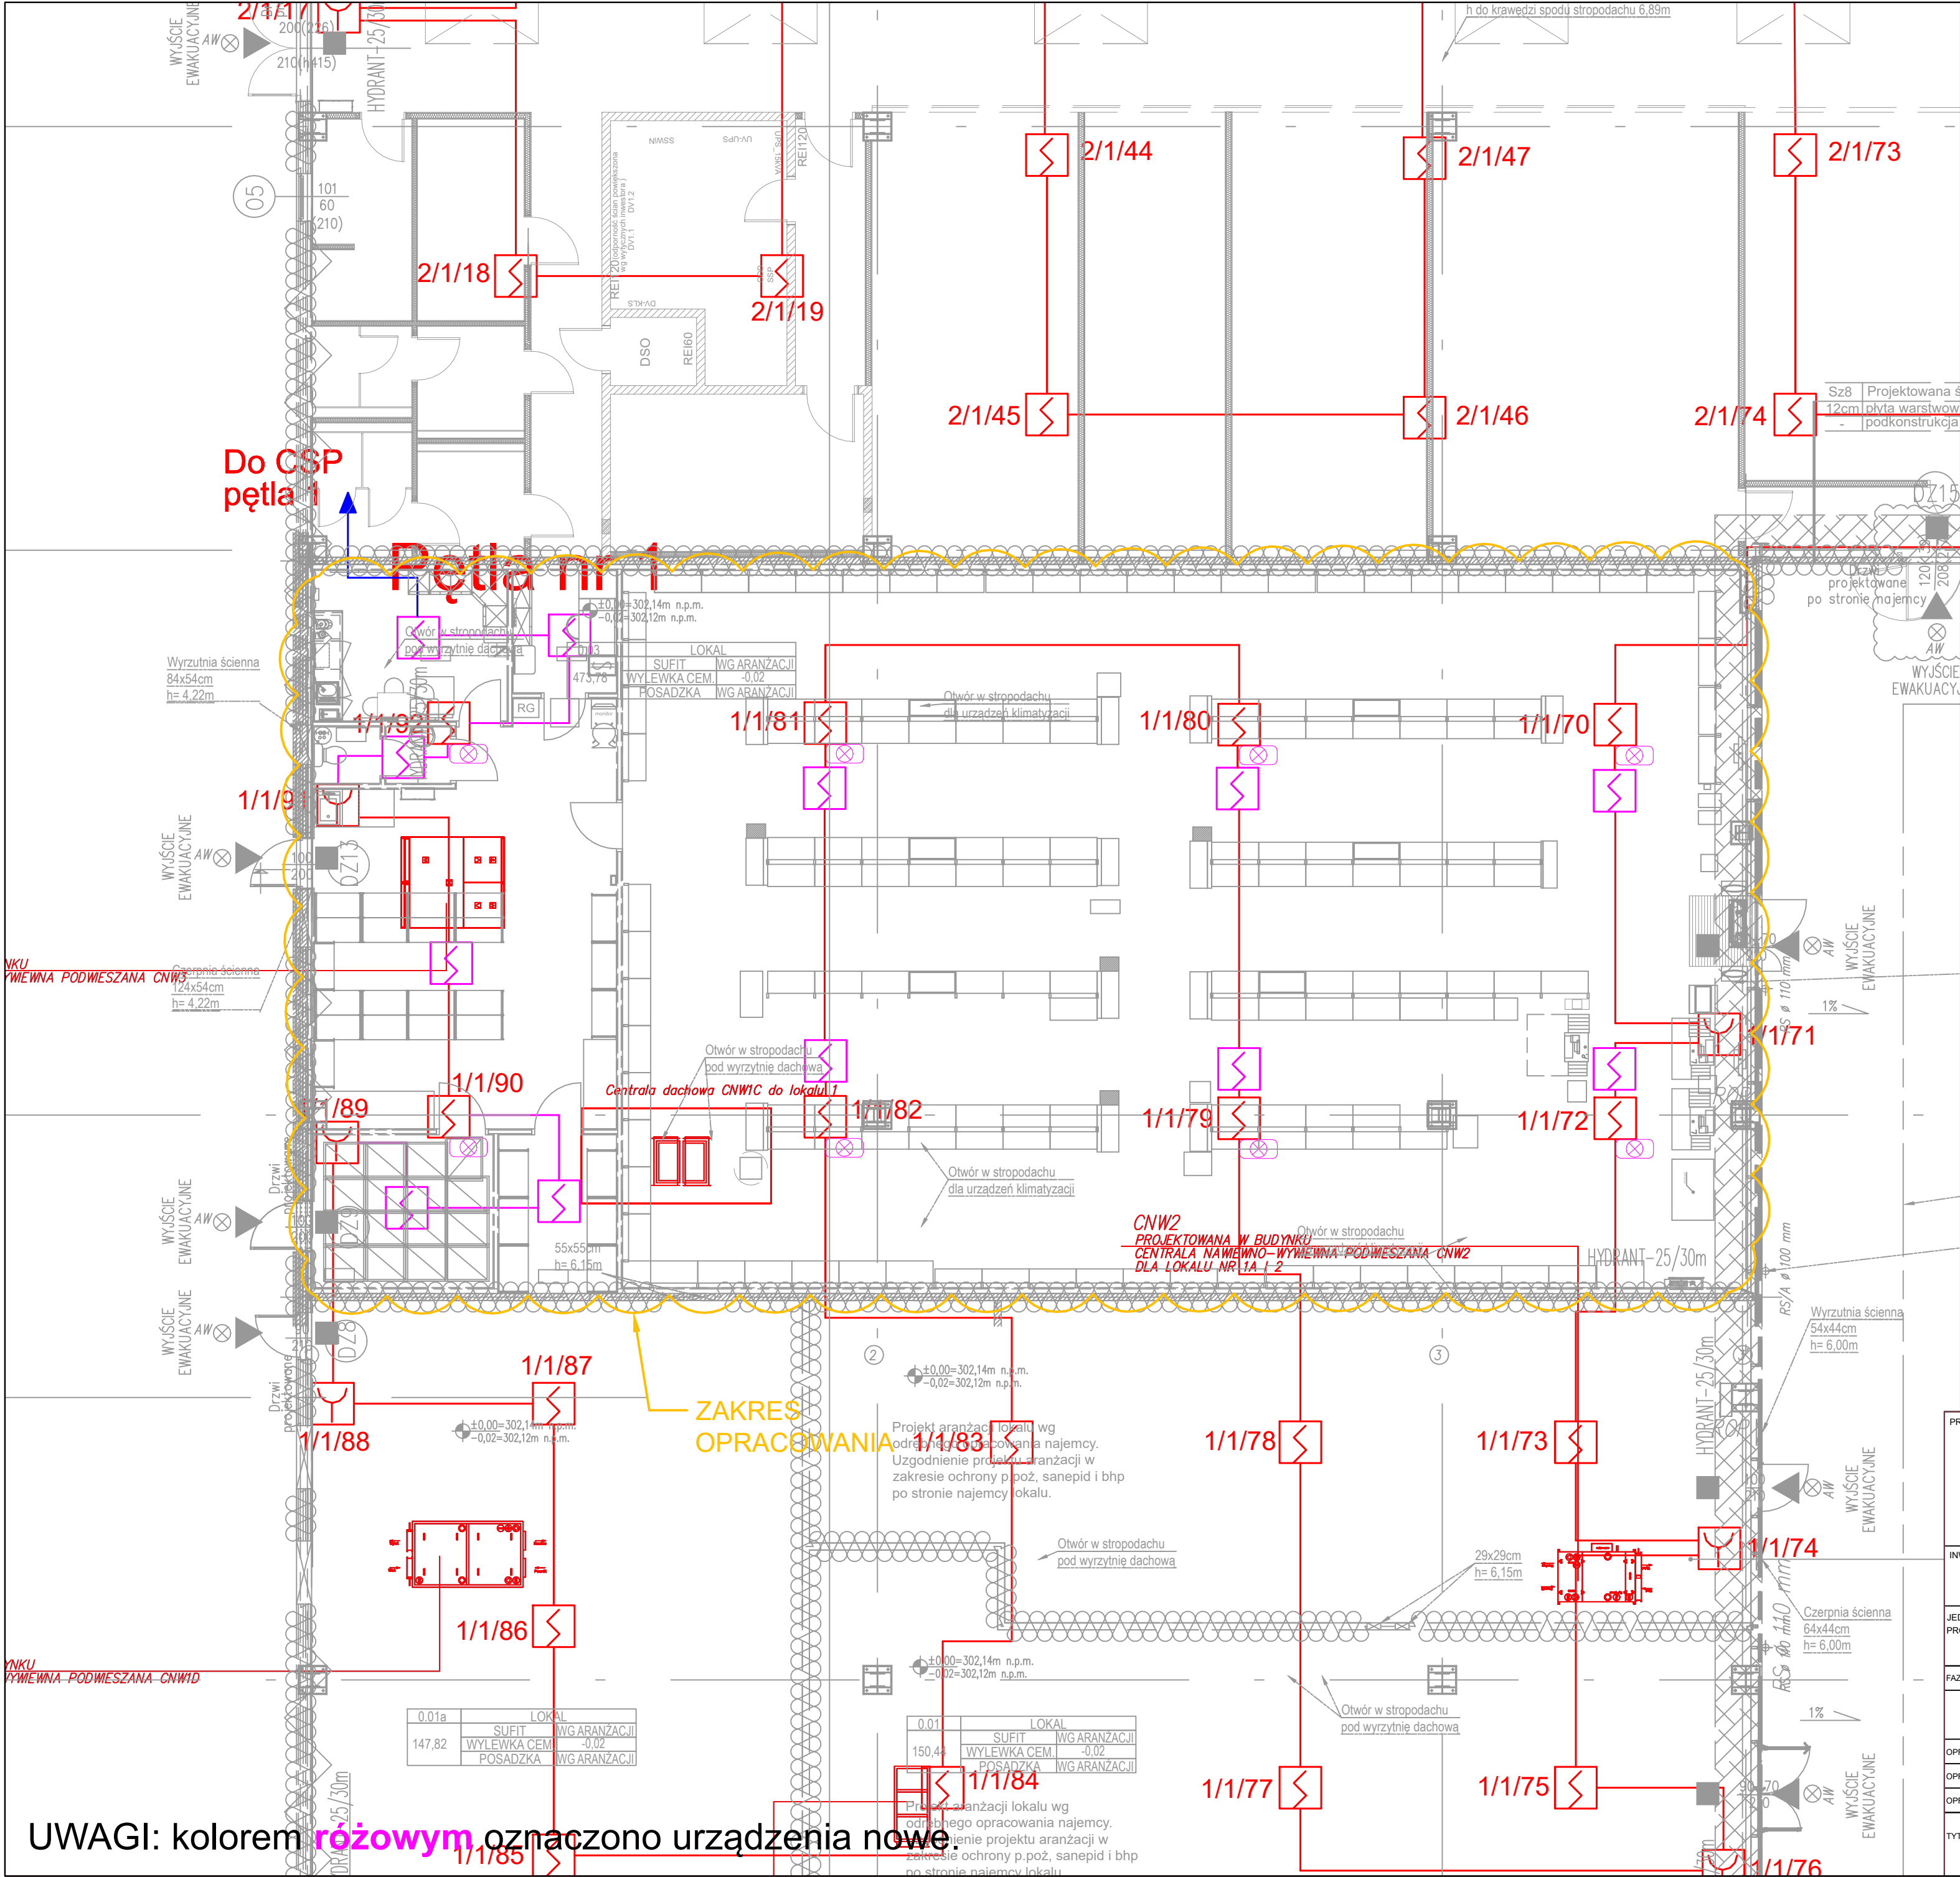

Legenda - sygnalizacja pożaru (SAP):	
	Centrala sygnalizacji pożarowej
	Czujka optyczna dymu
	Ręczny ostrzegacz pożarowy
	Moduł sterująco-kontrolny
	Wyniesiony wskaźnik zadziałania czujki
	Przewód / wiązka przewodów YnTKSYekw 1x2x0,8 Zestaw kablowy PH90 / przewód HTKSHekw PH90 1x2x0,8
1/1/1	Numer elementu na linii
	Numer linii
	Numer centrali

Lista sterowań	
WY1	Otwarcie drzwi rozsuwanych - zewnętrznych
WY2	Pozwolenie na pracę wentylacji
WY3	Wyłączenie klimatyzacji
WY4	Wyłączenie wentylatorów w węzłach sanitarnych i na zapleczu
WY5	Wyłączenie nagłośnienia
WY6	Zwolnienie kontroli dostępu
WY7	Wyłączenie UPS-a

Kolorem **zielonym** zaznaczono sygnały dodatkowe, **czerwonym** istniejące

PROJEKT:	PRZEBUDOWA BUDYNKU HANDLOWEGO BIELSKO-BIAŁA UL. WARSZAWSKA 180		
INWESTOR:	ROSSMANN Supermarkety Drogerijne Polska Spółka z o.o. ul. Św. Teresy 109, 91-222 Łódź		
JEDNOSTKA PROJEKTUJĄCA:	DB PROJEKT Sp. z o.o. Ząbkowicka 24 / 2, 58-200 Dzierżoniów		
FAZA PROJEKTU:	STADIUM PROJEKTU:	BRANŻA:	DATA:
PW	DOKUMENTACJA POWYKONAWCZA	INSTALACJE NISKOPRĄDOWE	08.2024
OPRACOWUJĄCY:	Robert Jopek	KNP 1/12/2008	Podpis
OPRACOWUJĄCY:	Łukasz Neuberg	369/DOŚ/12	
OPRACOWUJĄCY:	Igor Mikołajczyk		
TYTUŁ RYSUNKU:	Instalacja SSP w lokalu		
SKALA:	1:100		
NR RYS:	PW.R.SSP.R02		

UWAGI: kolorem **rózowym** oznaczono urządzenia nowe