

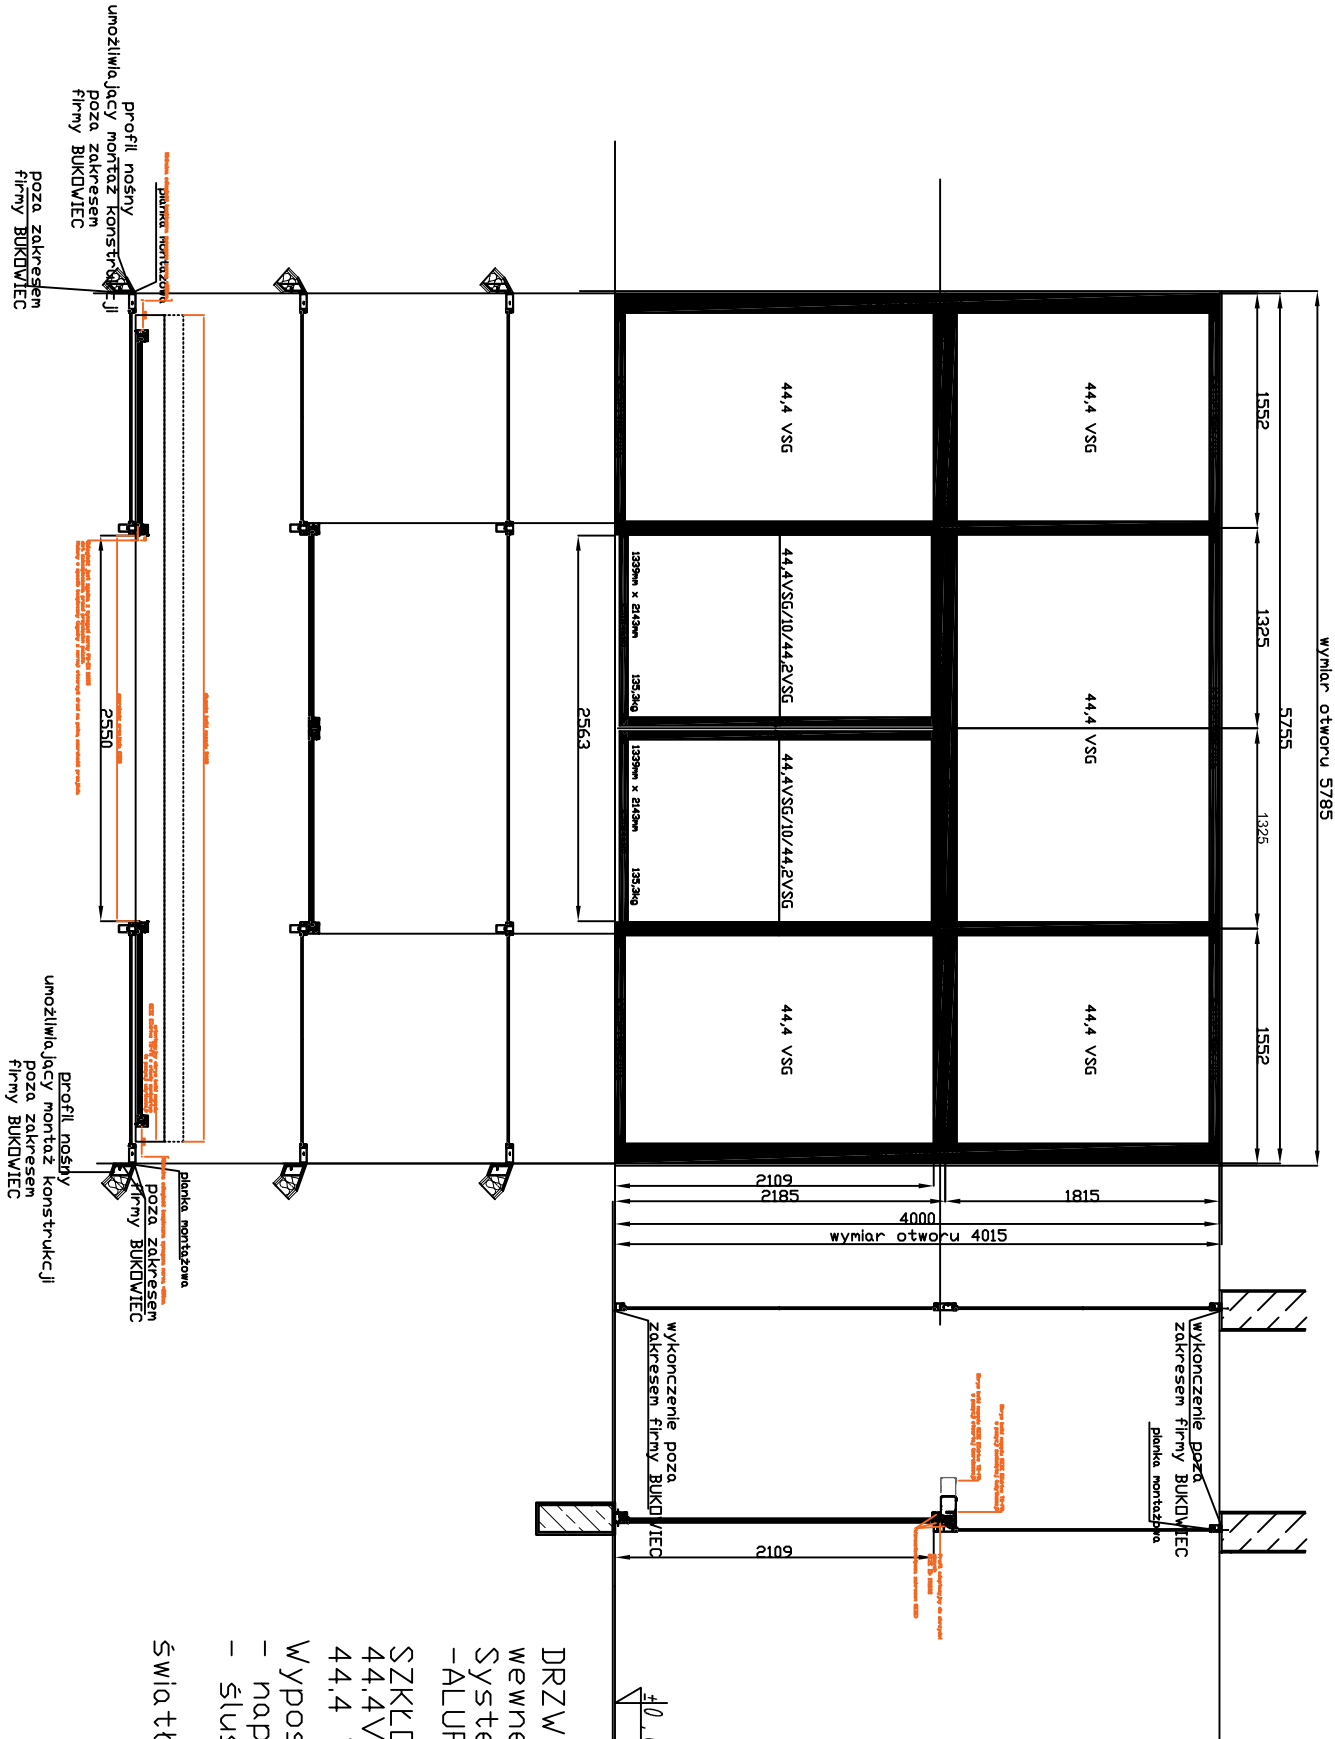


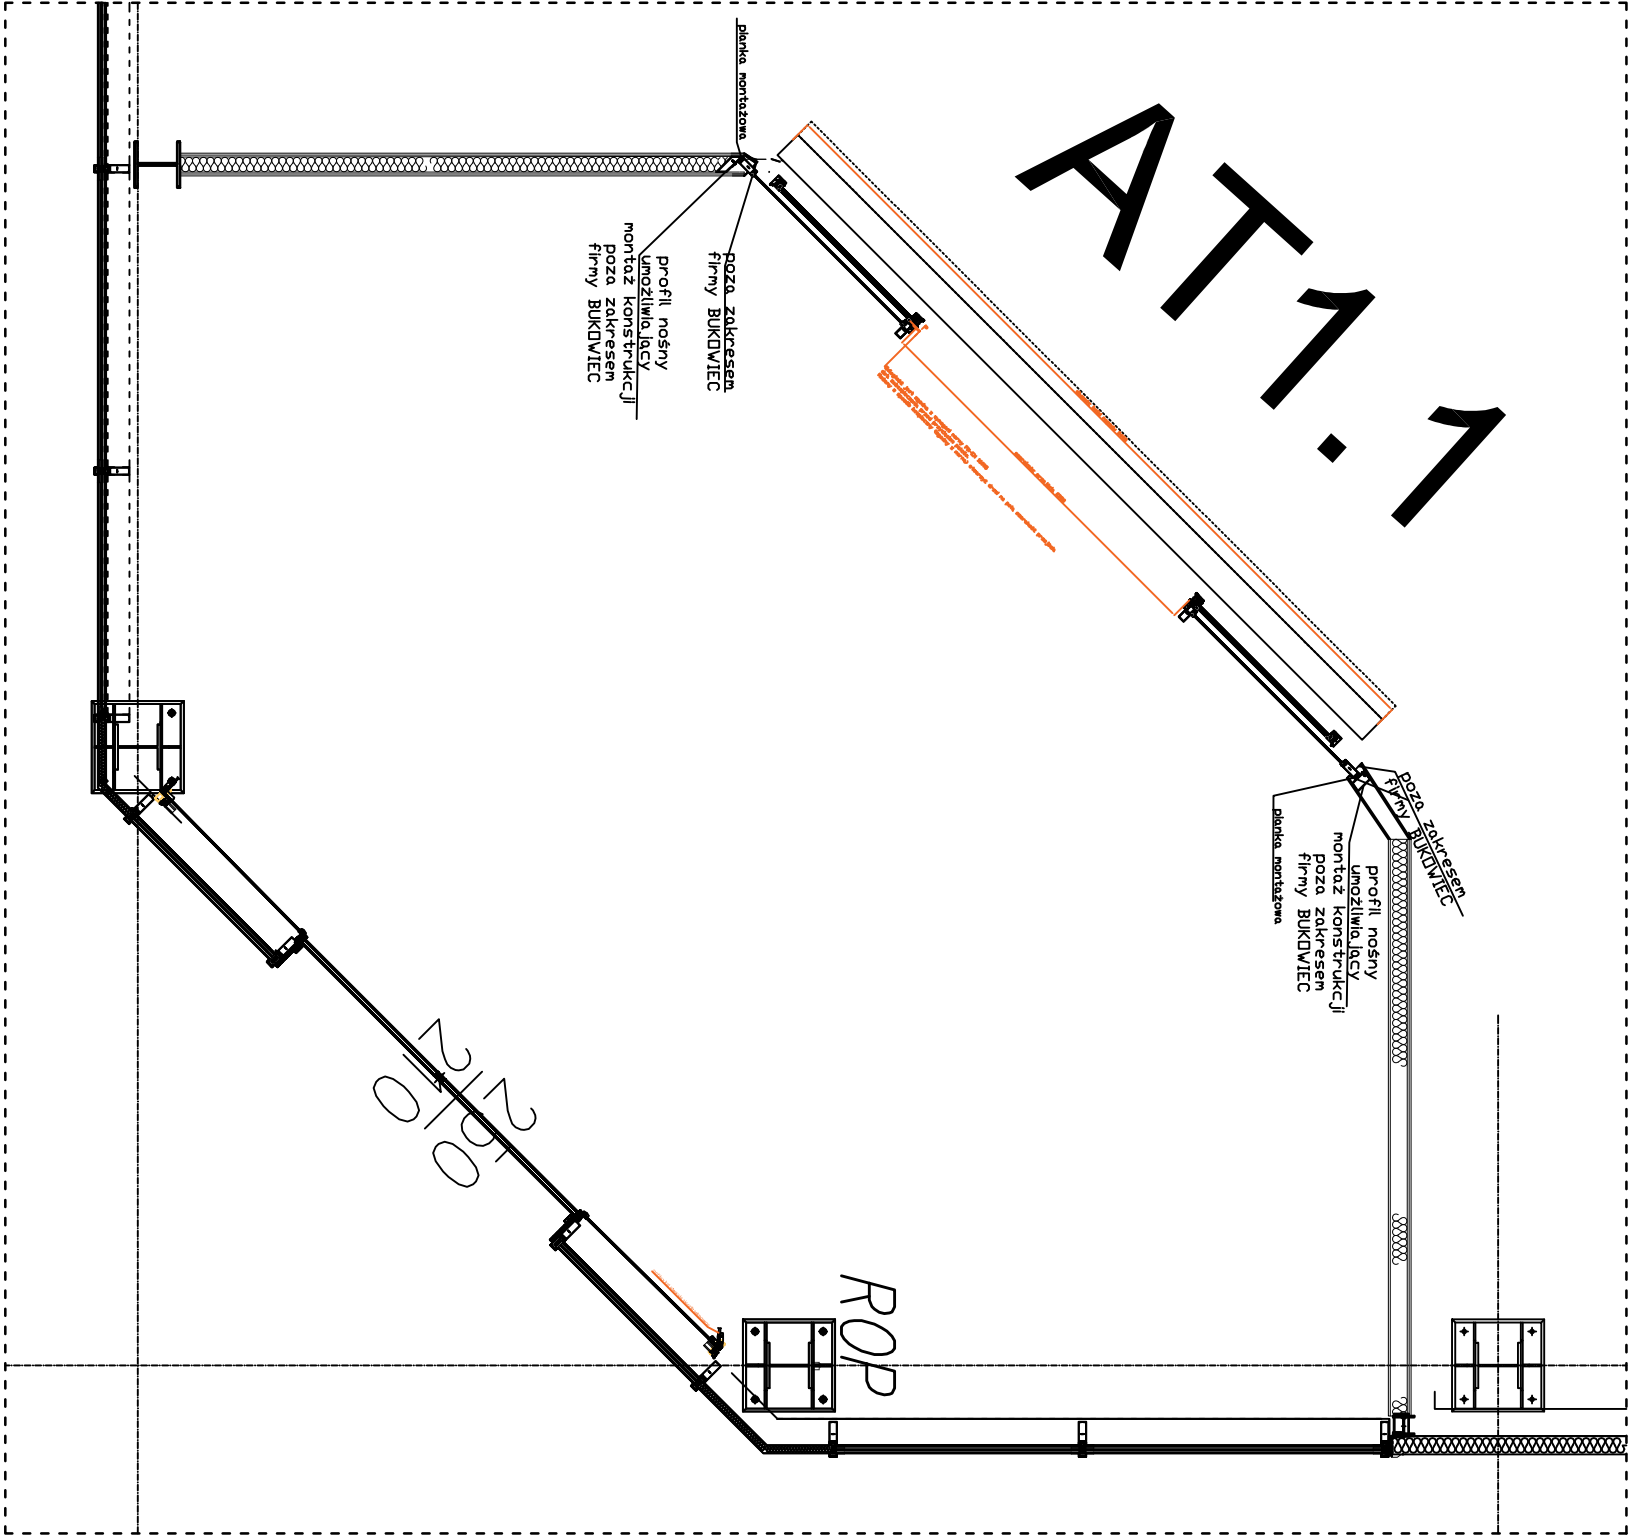

DRZWI PRZESUWNE AT11
wewnętrzne
System:
-ALUPROF MB 45, MB 70 CASEMENT
SZKŁO:
44.4VSG/10/44.2VSG
44.4 VSG
Wyposażenie:
- napęd firmy GEZE
- ślusarka RAL 7016
Światło przejścia 2500x2100mm

- UWAGI!**
1. Wszystkie roboty wykonawać przestrzegając zasad BHP.
 2. Rysunki rozpatrywać łącznie.
 3. Pomiędzy kejlownikami marki a istniejące elementy konstrukcyjne na budynku wstawiać przekładkę z membrany EPDM.
 4. Wymiary w mm.
 5. Ślusarka RAL 7016
 6. Kolor ramek w pakiecie szarym czarnym

LOKALIZACJA WITRYNY

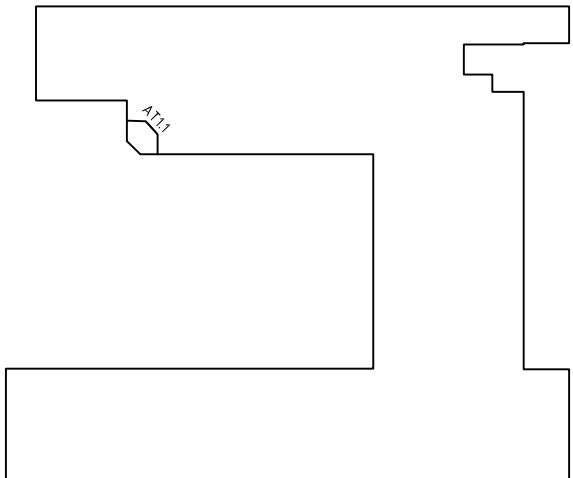

PROJEKT	DOKUMENTACJA PROJEKTOWA KURSANT ALUMINIUM		
	DŁA PRZEBUDOWY BUDYNKU HANDLOWEGO		
	BUDOWAŁA WARSZAWA 80		
	INWESTOR		
	ADRES		
PRZEBUDOWA	KOSZYCE UL. 32-110 KOSZYCE		
	TEL. 508 440 900, 515 166 546		
	E-MAIL: BIURO@WEGA-BUDOWA.PL		
	Zakres projektu		
	Ślusarki aluminiowej		
	Faza		
	Faza		
NR PRZEBUDOWY	Witryna z drzwiami automatycznymi AT11		
	Wewnętrzna		
