
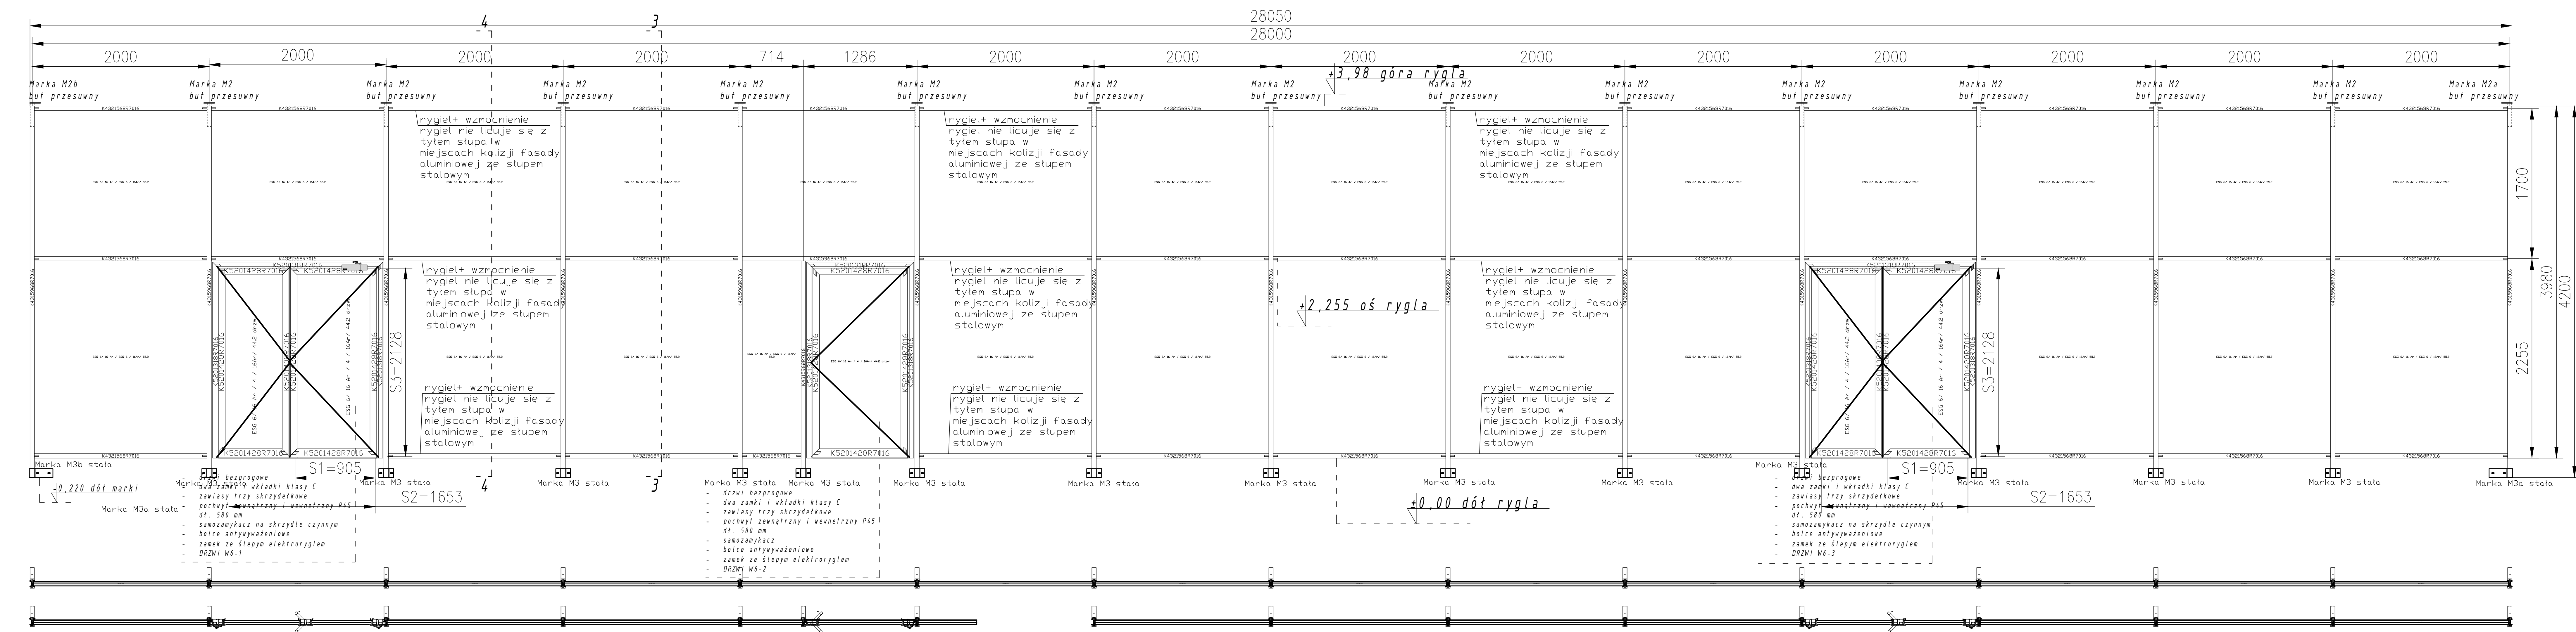
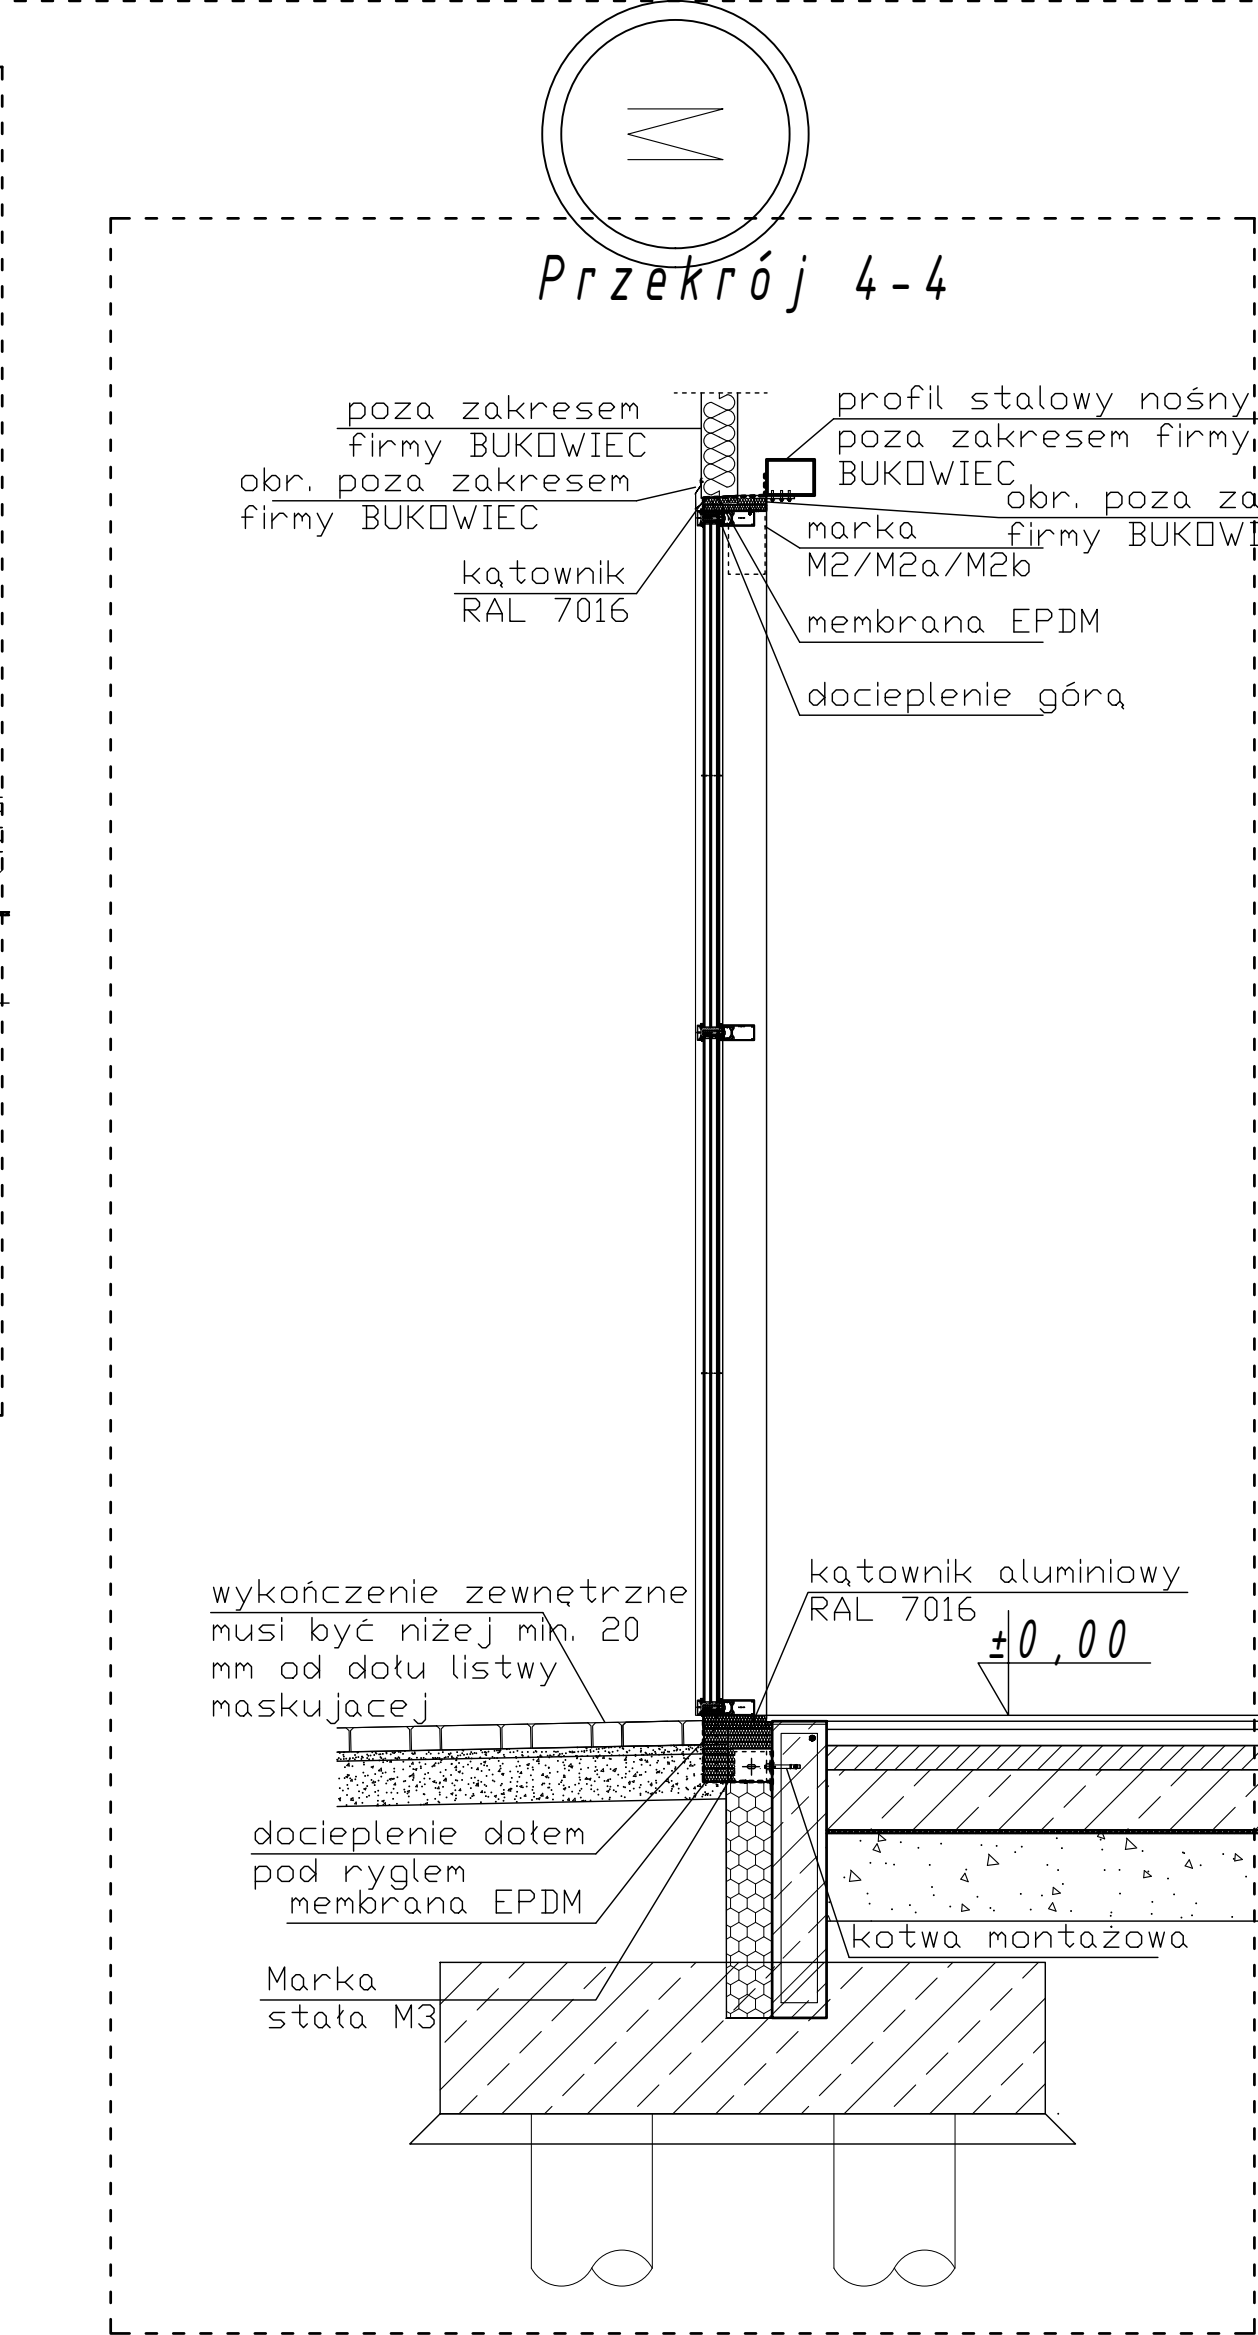
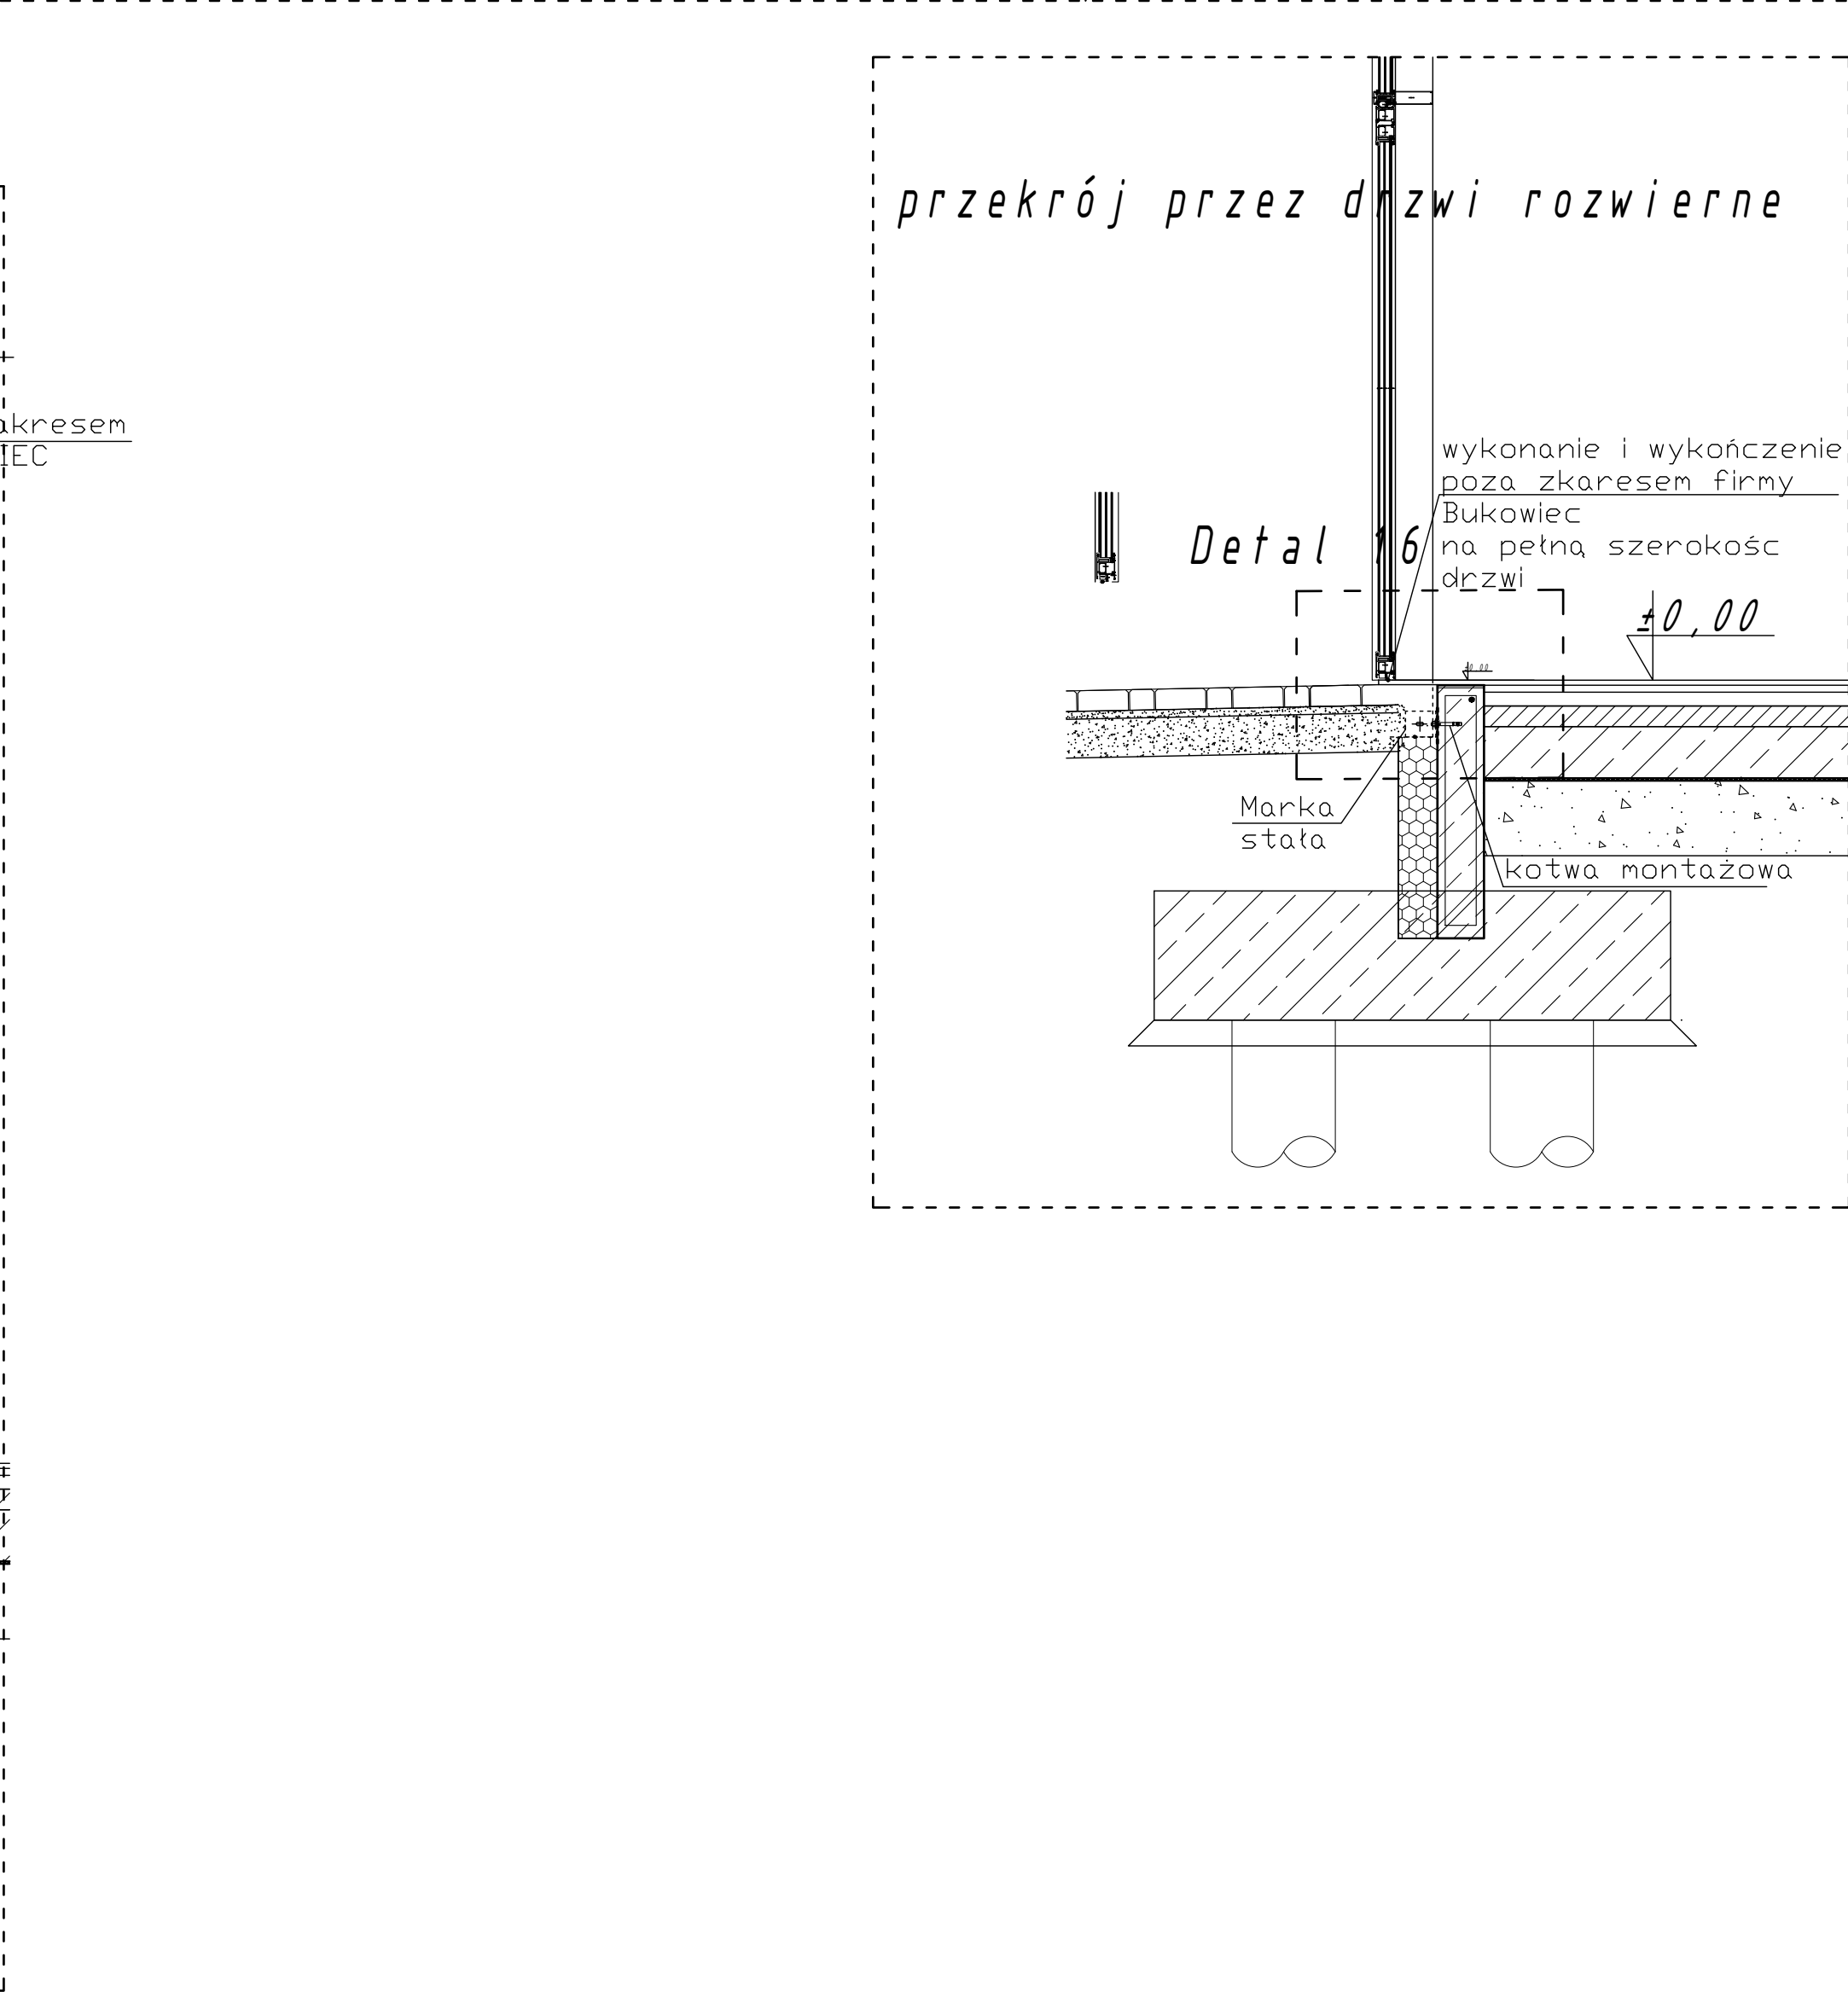


WITRYNA 6

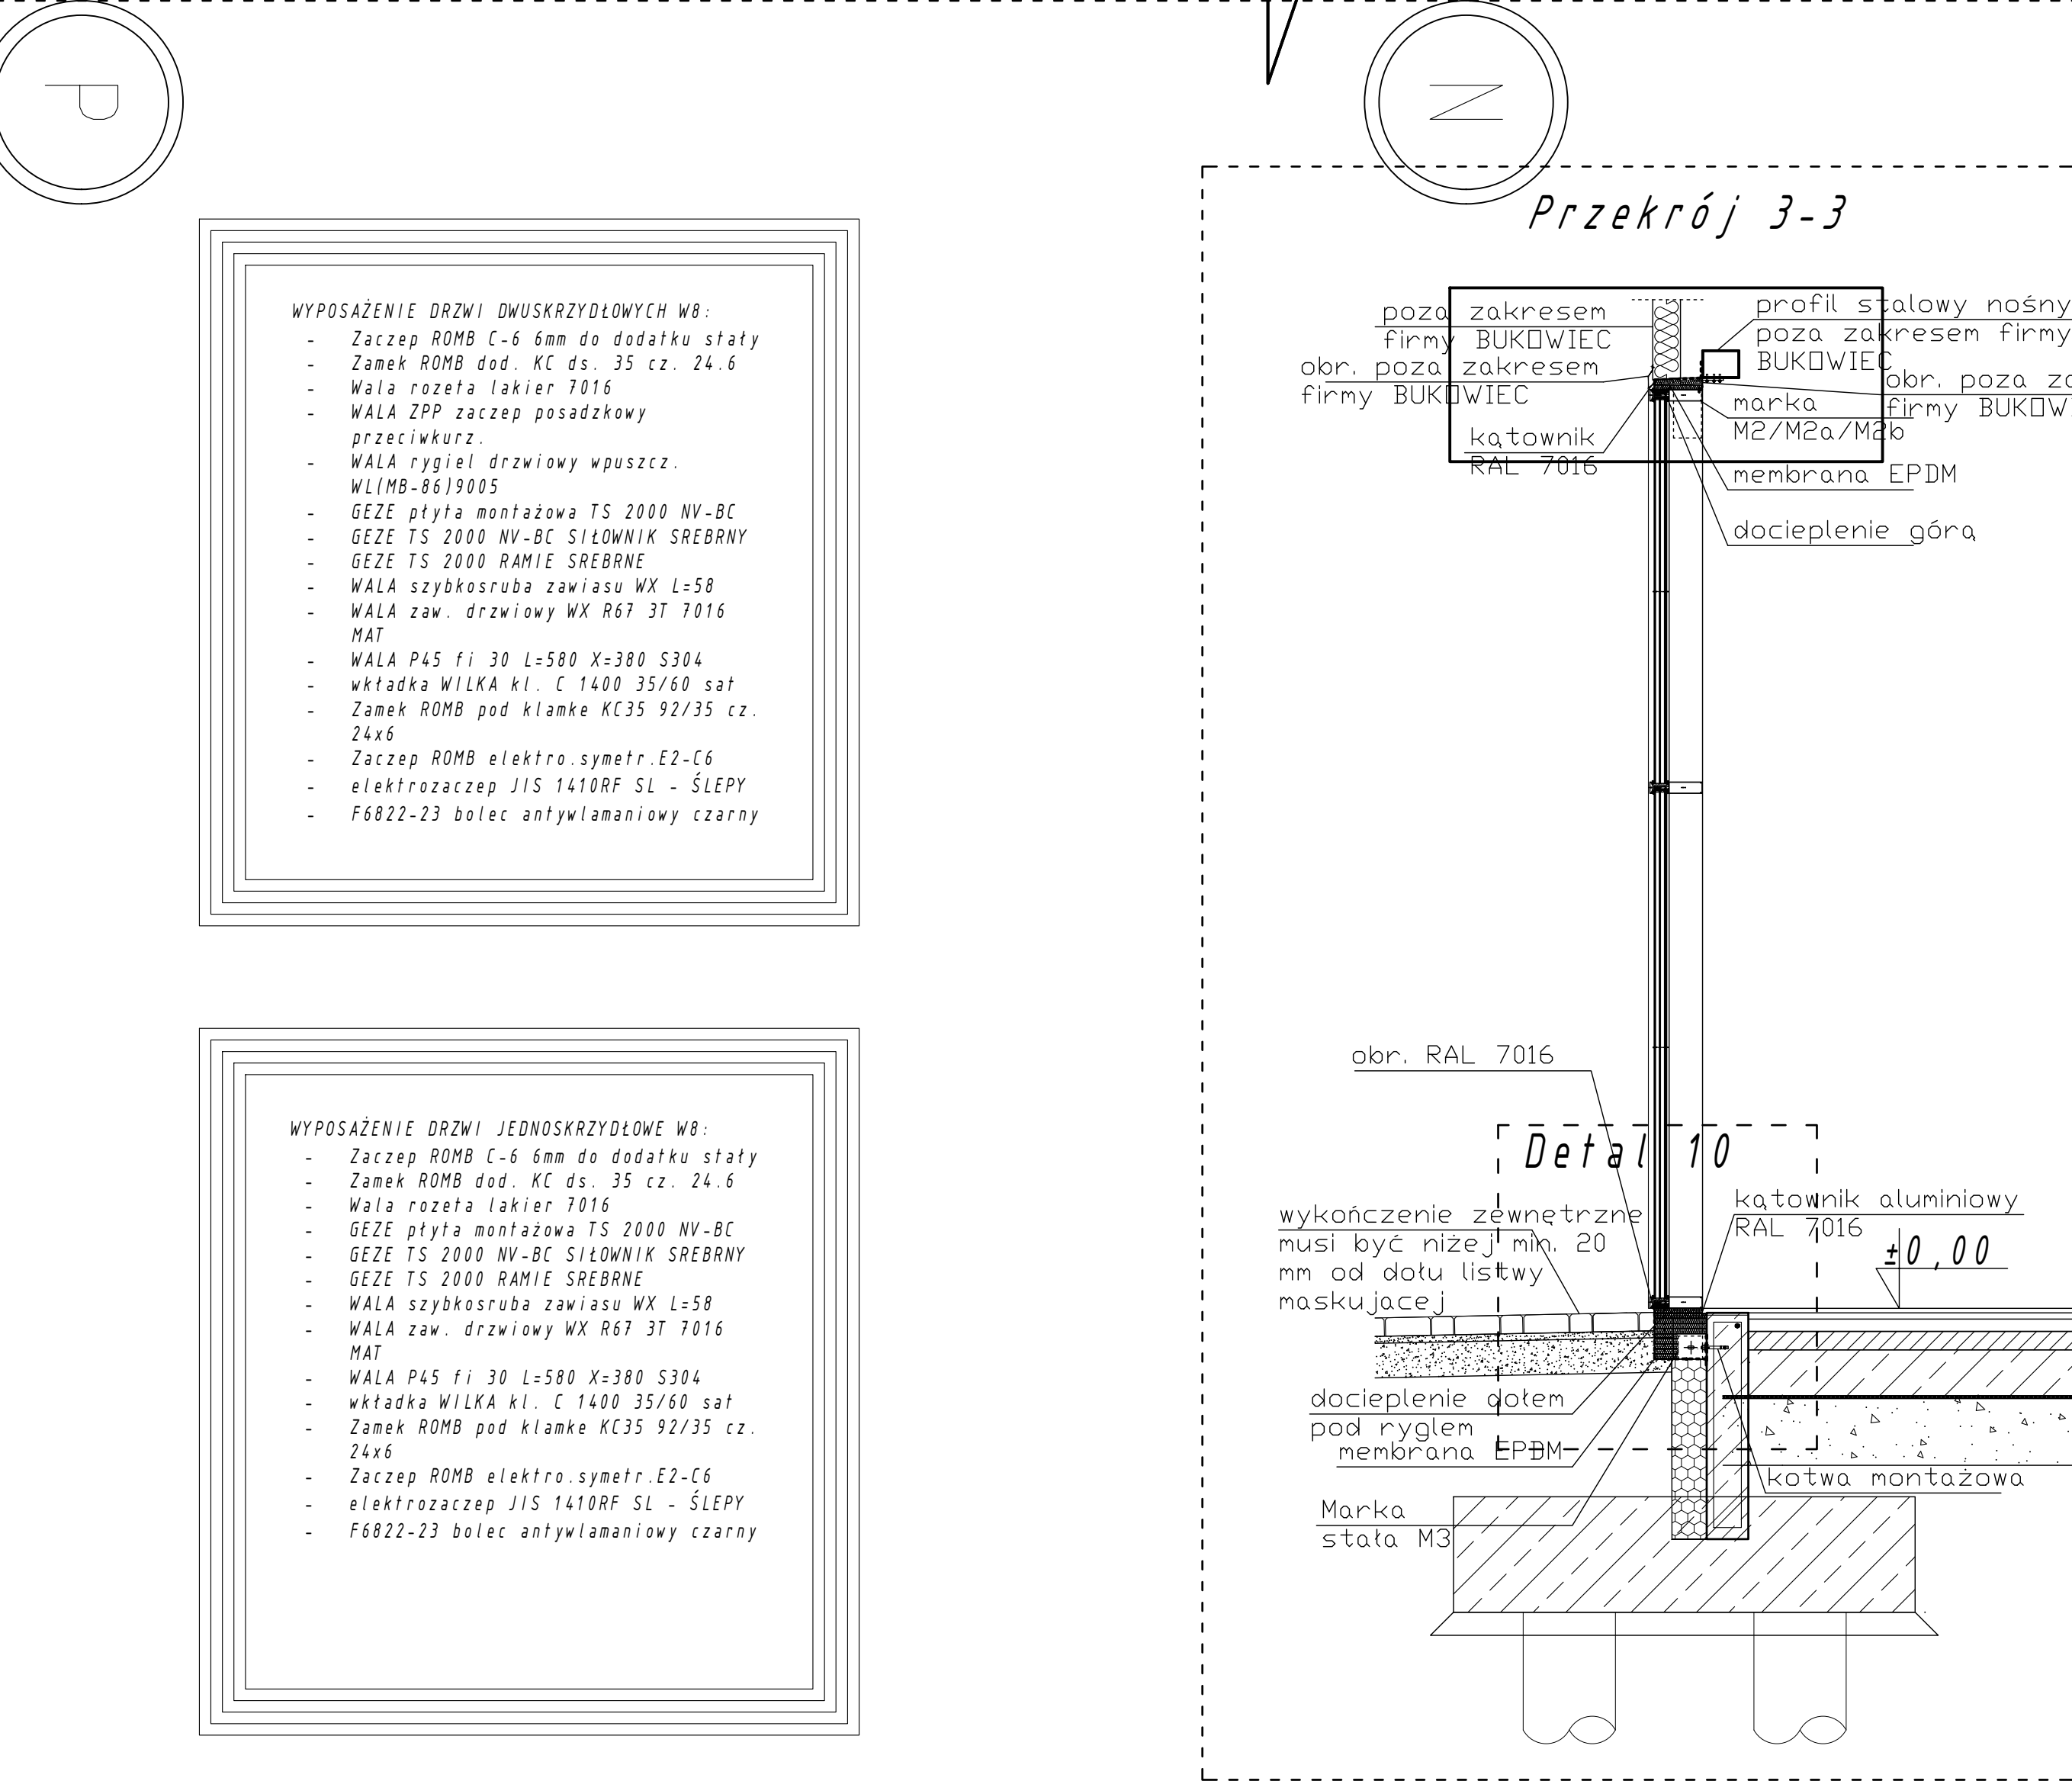

- UWAGA!**
1. Wszystkie roboty wykonywać przestrzegając zasad BHP.
 2. Rysunki rozpatrywać łącznie.
 3. Pomiedzy katownikami, marki a istniejące elementy konstrukcyjne na budynku wstawiać przekładkę z membrany EPDM.
 4. Wymiary w mm.
 5. Slusarka RAL 7016
 6. kolor ramek w pakiecie szybowym czarny

LOKALIZACJA WITRYNY

PPHU BUKOWIEC Kobylec 144, 32-740 Łapanów Tel. 508 440 904, 515 166 646 e-mail: biuro@elewacje-bukowiec.pl		INWESTOR ADRES GŁÓWNY PROJEKTANT: RYSUNKI SPORZĄDZIŁ: BRANŻA: DATA: FAZA:		DOKUMENTACJA POWYKONAWCZA ŚLUSARKI ALUMINIOWEJ DLA PRZEBUDOWY BUDYNKU HANDLOWEGO BIEŁSKO BIAŁA UL. WARSZAWSKA 180 mgr inż. Marek Trojan Zakres projektu: Ślusarki aluminiowej. WITRYNA 6	
---	--	---	--	--	--