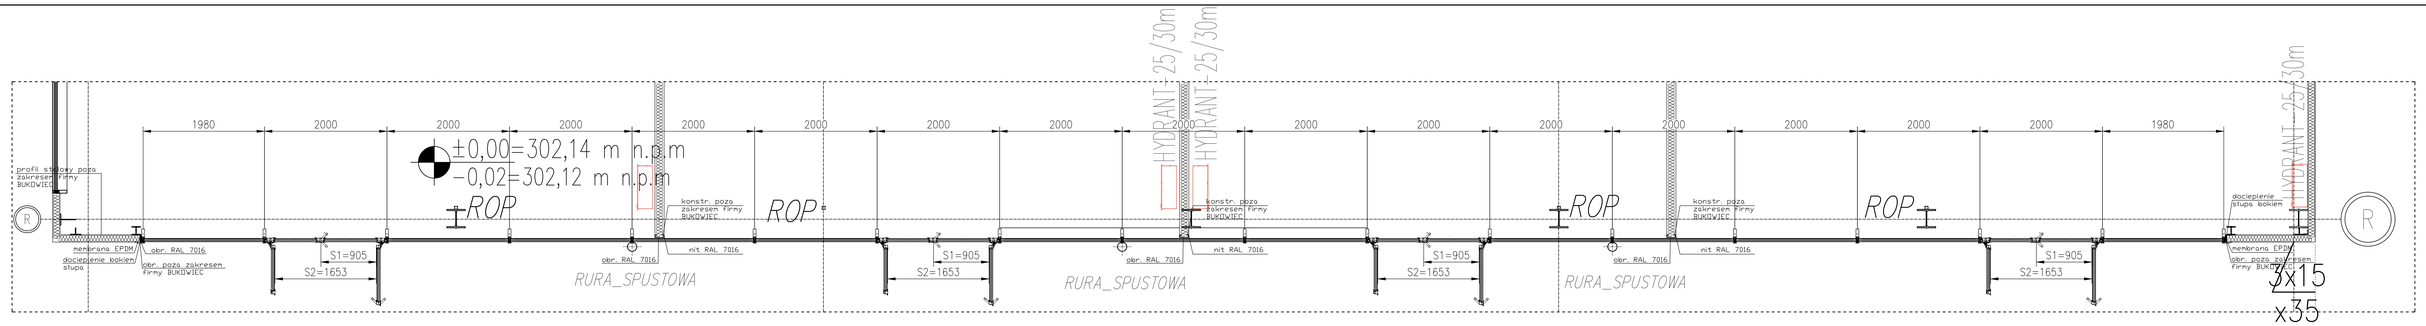

WITRYNA 5

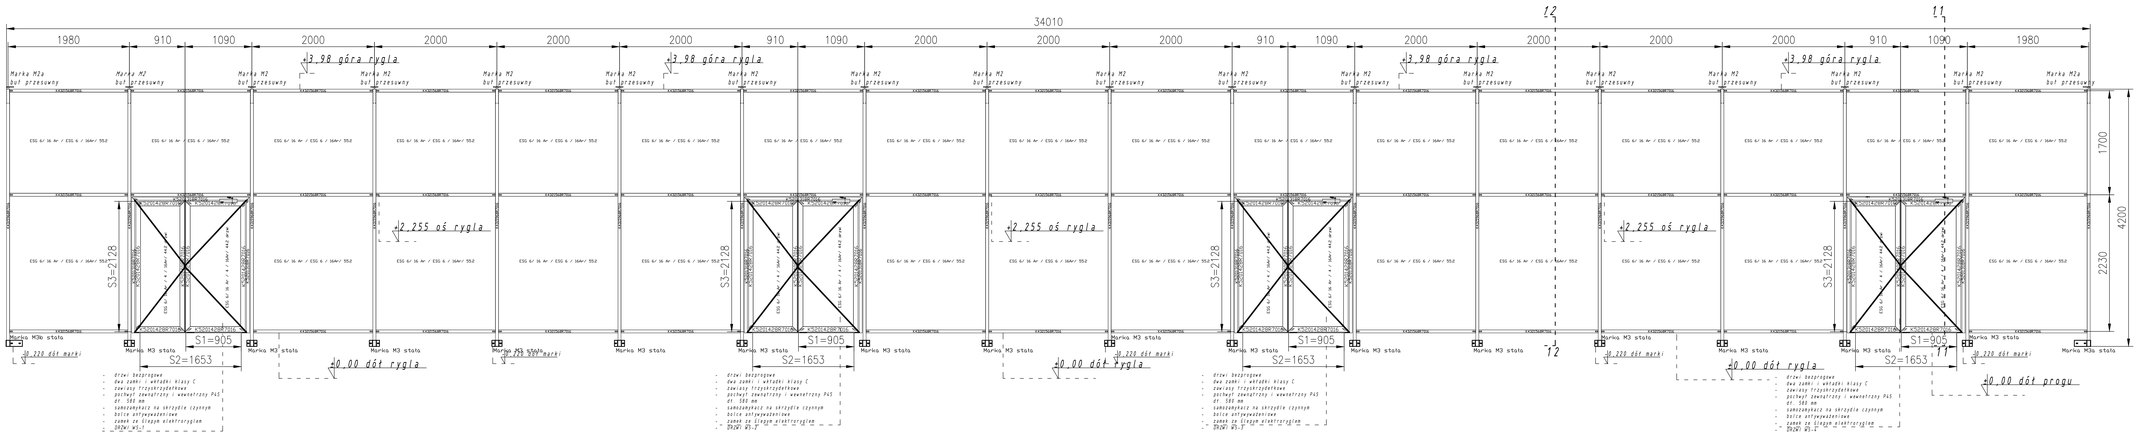

WYPOSAŻENIE DRZWI ZEWNĘTRZNYCH WS:
- Zasuwa ROMB C-6 6mm do dodatku stały
- Zamek ROMB pod KC Ø1. 70 cz. 24.0
- WALKA ZAMKOWA Ø1. 7016
- WALKA ZAMKOWA podwójnej przekładki
- WALKA regiel drzwiowy wysoccz. W1IMB-Ø1E8E5
- OCZC płyta montażowa TS 2000 NV-BC
- OCZC TS 2000 NV-BC SICZNIK SREBRNY
- OCZC TS 2000 RAMIE SREBRNE
- WALKA szybkozwrotka zawrócu WX L=58
- WALKA zaw. drzwiowy WX R03 3T 7016 RAL
- WALKA PL5 Ti 30 L=500 X=300 S304.
- wkładka WILKA Ki. C 1420 25/60 sef
- Zamek ROMB pod klamkę KC35 92/35 cz. Ziel.
- Zasuwa ROMB elektro.symetr. EZ-C6
- elektrozaczep JIS 14100F SL - SLEPY
- 70022-23 bolec antywłamaniowy czarny

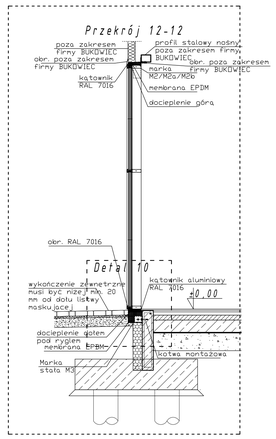

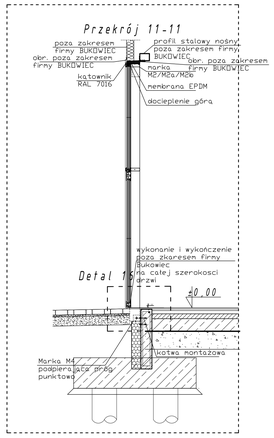

UWAGA!
1. Wszystkie roboty wykonywać przestrzegając zasad BHP.
2. Rysunki rozpatrywać łącznie.
3. Pomiędzy kątowniki, marki
   a istniejące elementy konstrukcyjne
   na budynku wstawiać przekładkę
   z membrany EPDM.
4. Wymiary w mm.
5. Ślusarka RAL 7016
6. kolor ramek w pakiecie szybowym czarny

LOKALIZACJA WITRYNY

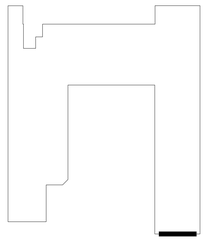

PPHU BUKOWIEC Kobylec 144, 32-740 Łapanów Tel. 508 440 904 , 515 166 646 e-mail: biuro@elewacje-bukowiec.pl	PROJEKT:	DOKUMENTACJA POWYKONAWCZA ŚLUSARKI ALUMINIOWEJ DLA PRZEBUDOWY BUDYNKU HANDLOWEGO [illegible] BIELSKO-BIAŁA UL. WARSZAWSKA 180
	INWESTOR:	
	ADRES:	
	GŁÓWNY PROJEKTANT:	
	RYSUNKI SPORZĄDZIŁ:	mgr inż. Marek Trojan
BRANŻA	ALUMINIUM	Zakres projektu: Ślusarki aluminiowej.
DATA	Listopad 2024	
FAZA	P.W.	
	NR. RYSUNKU: 5	WITRYNA 5