


Karta katalogowa

WSS

WSS Crossbar PS99 seria 100

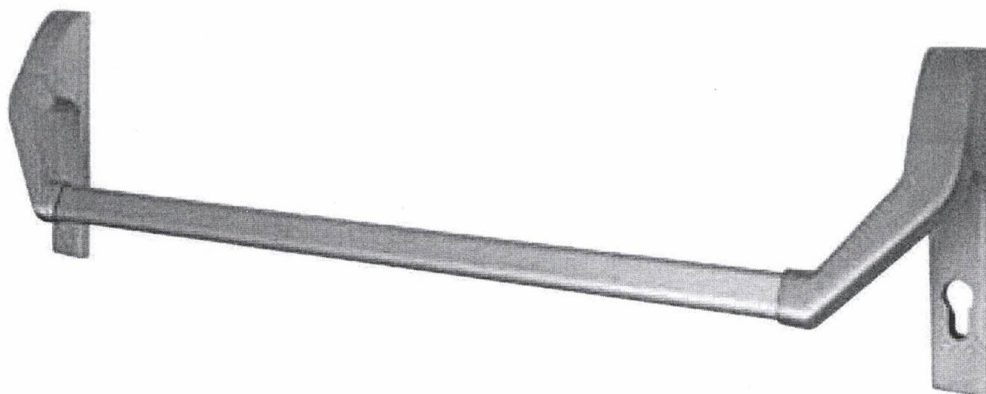

Dźwignia antypaniczna typu Crossbar z drążkiem naciskowym, o głębokości całkowitej 99 mm, do drzwi ewakuacyjnych.

Charakterystyka produktu

Drążek naciskowy dopuszczony do stosowania na drzwiach ewakuacyjnych zgodnie z PN-EN 1125.

Możliwość samodzielnego dopasowania długości do szerokości skrzydła.

Różne warianty wykończenia: stal nierdzewna V2A szczotkowana, anoda E6/C-0, inne na zapytanie.

Kompatybilna z zamkami WSS serii 100 oraz GEZE serii IQ Lock i rLock.

Parametry techniczne

Głębokość	99 mm
Rozstaw orzecha i wkładki	92 mm do drzwi profilowych 72 mm do drzwi płaszczykowych
Trzpień	9 mm
Długość zamawiana drążka	1200 mm do drzwi profilowych i płaszczykowych 1500 mm tylko do drzwi profilowych
Maksymalna waga skrzydła	320 kg
Maksymalna wysokość drzwi	3000 mm
Kąt obrotu orzecha zamka	22° lub 35° lub 27°
Zalecana wysokość montażu	od 900 mm do 1100 mm nad gotową posadzką

Markus Trojan
KIEROWNIK ROBOT

Zakres zastosowania


Do drzwi ewakuacyjnych jednoskrzydłowych prawych i lewych, a także do drzwi dwuskrzydłowych.

Do drzwi bezklasowych, a także przeciwpożarowych i dymoszczelnych.

Wbudowano na obiekcie...

ul. Wawzowska 180





**DOKUMENTACJA
POWYKONAWCZA**

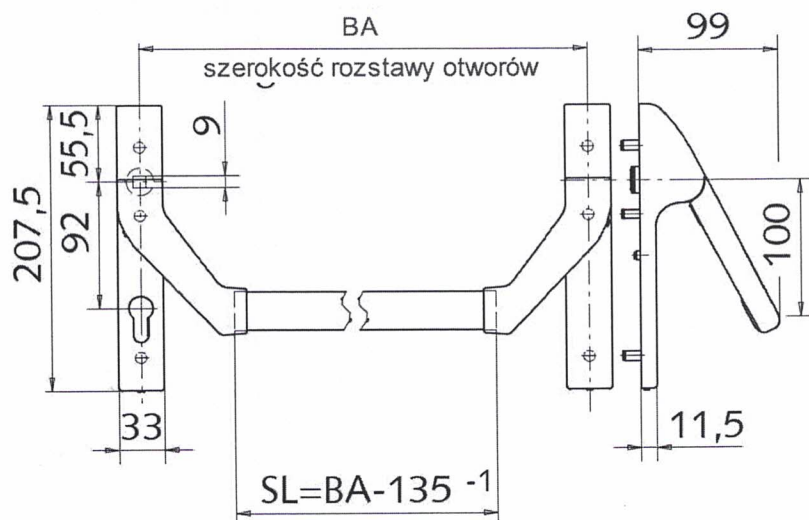Główne wymiary
skrzydło czynne


SL - długość drążka 1200 lub 1500 mm
do samodzielnego dopasowania długości

skrzydło bierne

bez otworu na wkładkę

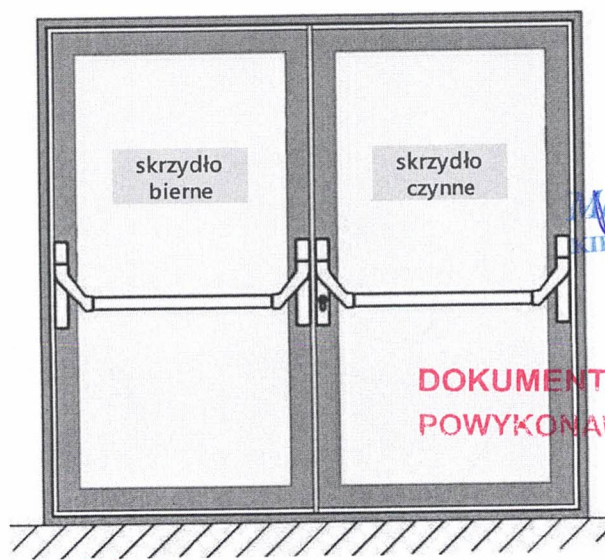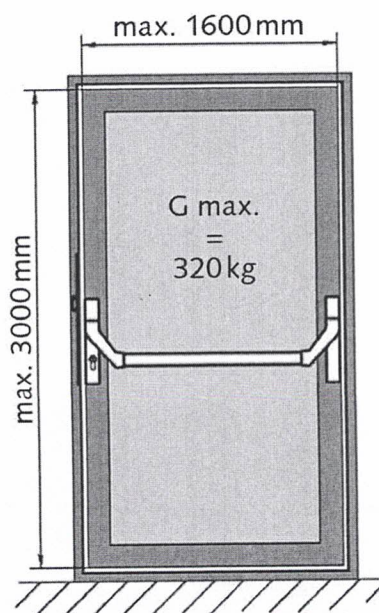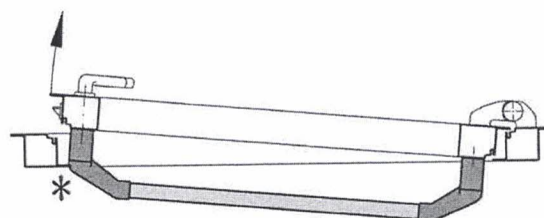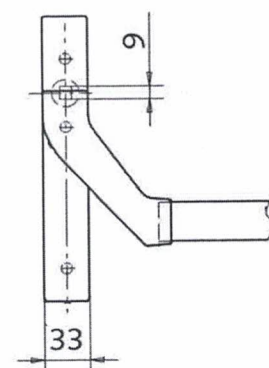

**DOKUMENTACJA
POWYKONAWCZA**

Wbudowano na obiekcie...

ul. Wawrzynowa 180